


PŘÍLOHA 2

TECHNICKÁ INFRASTRUKTURA - ENERGETIKA schema Lhotka - M 1:10000



zastavěné území
plochy přestavby
zastavitelné plochy
vodní toky a plochy dle údajů KN

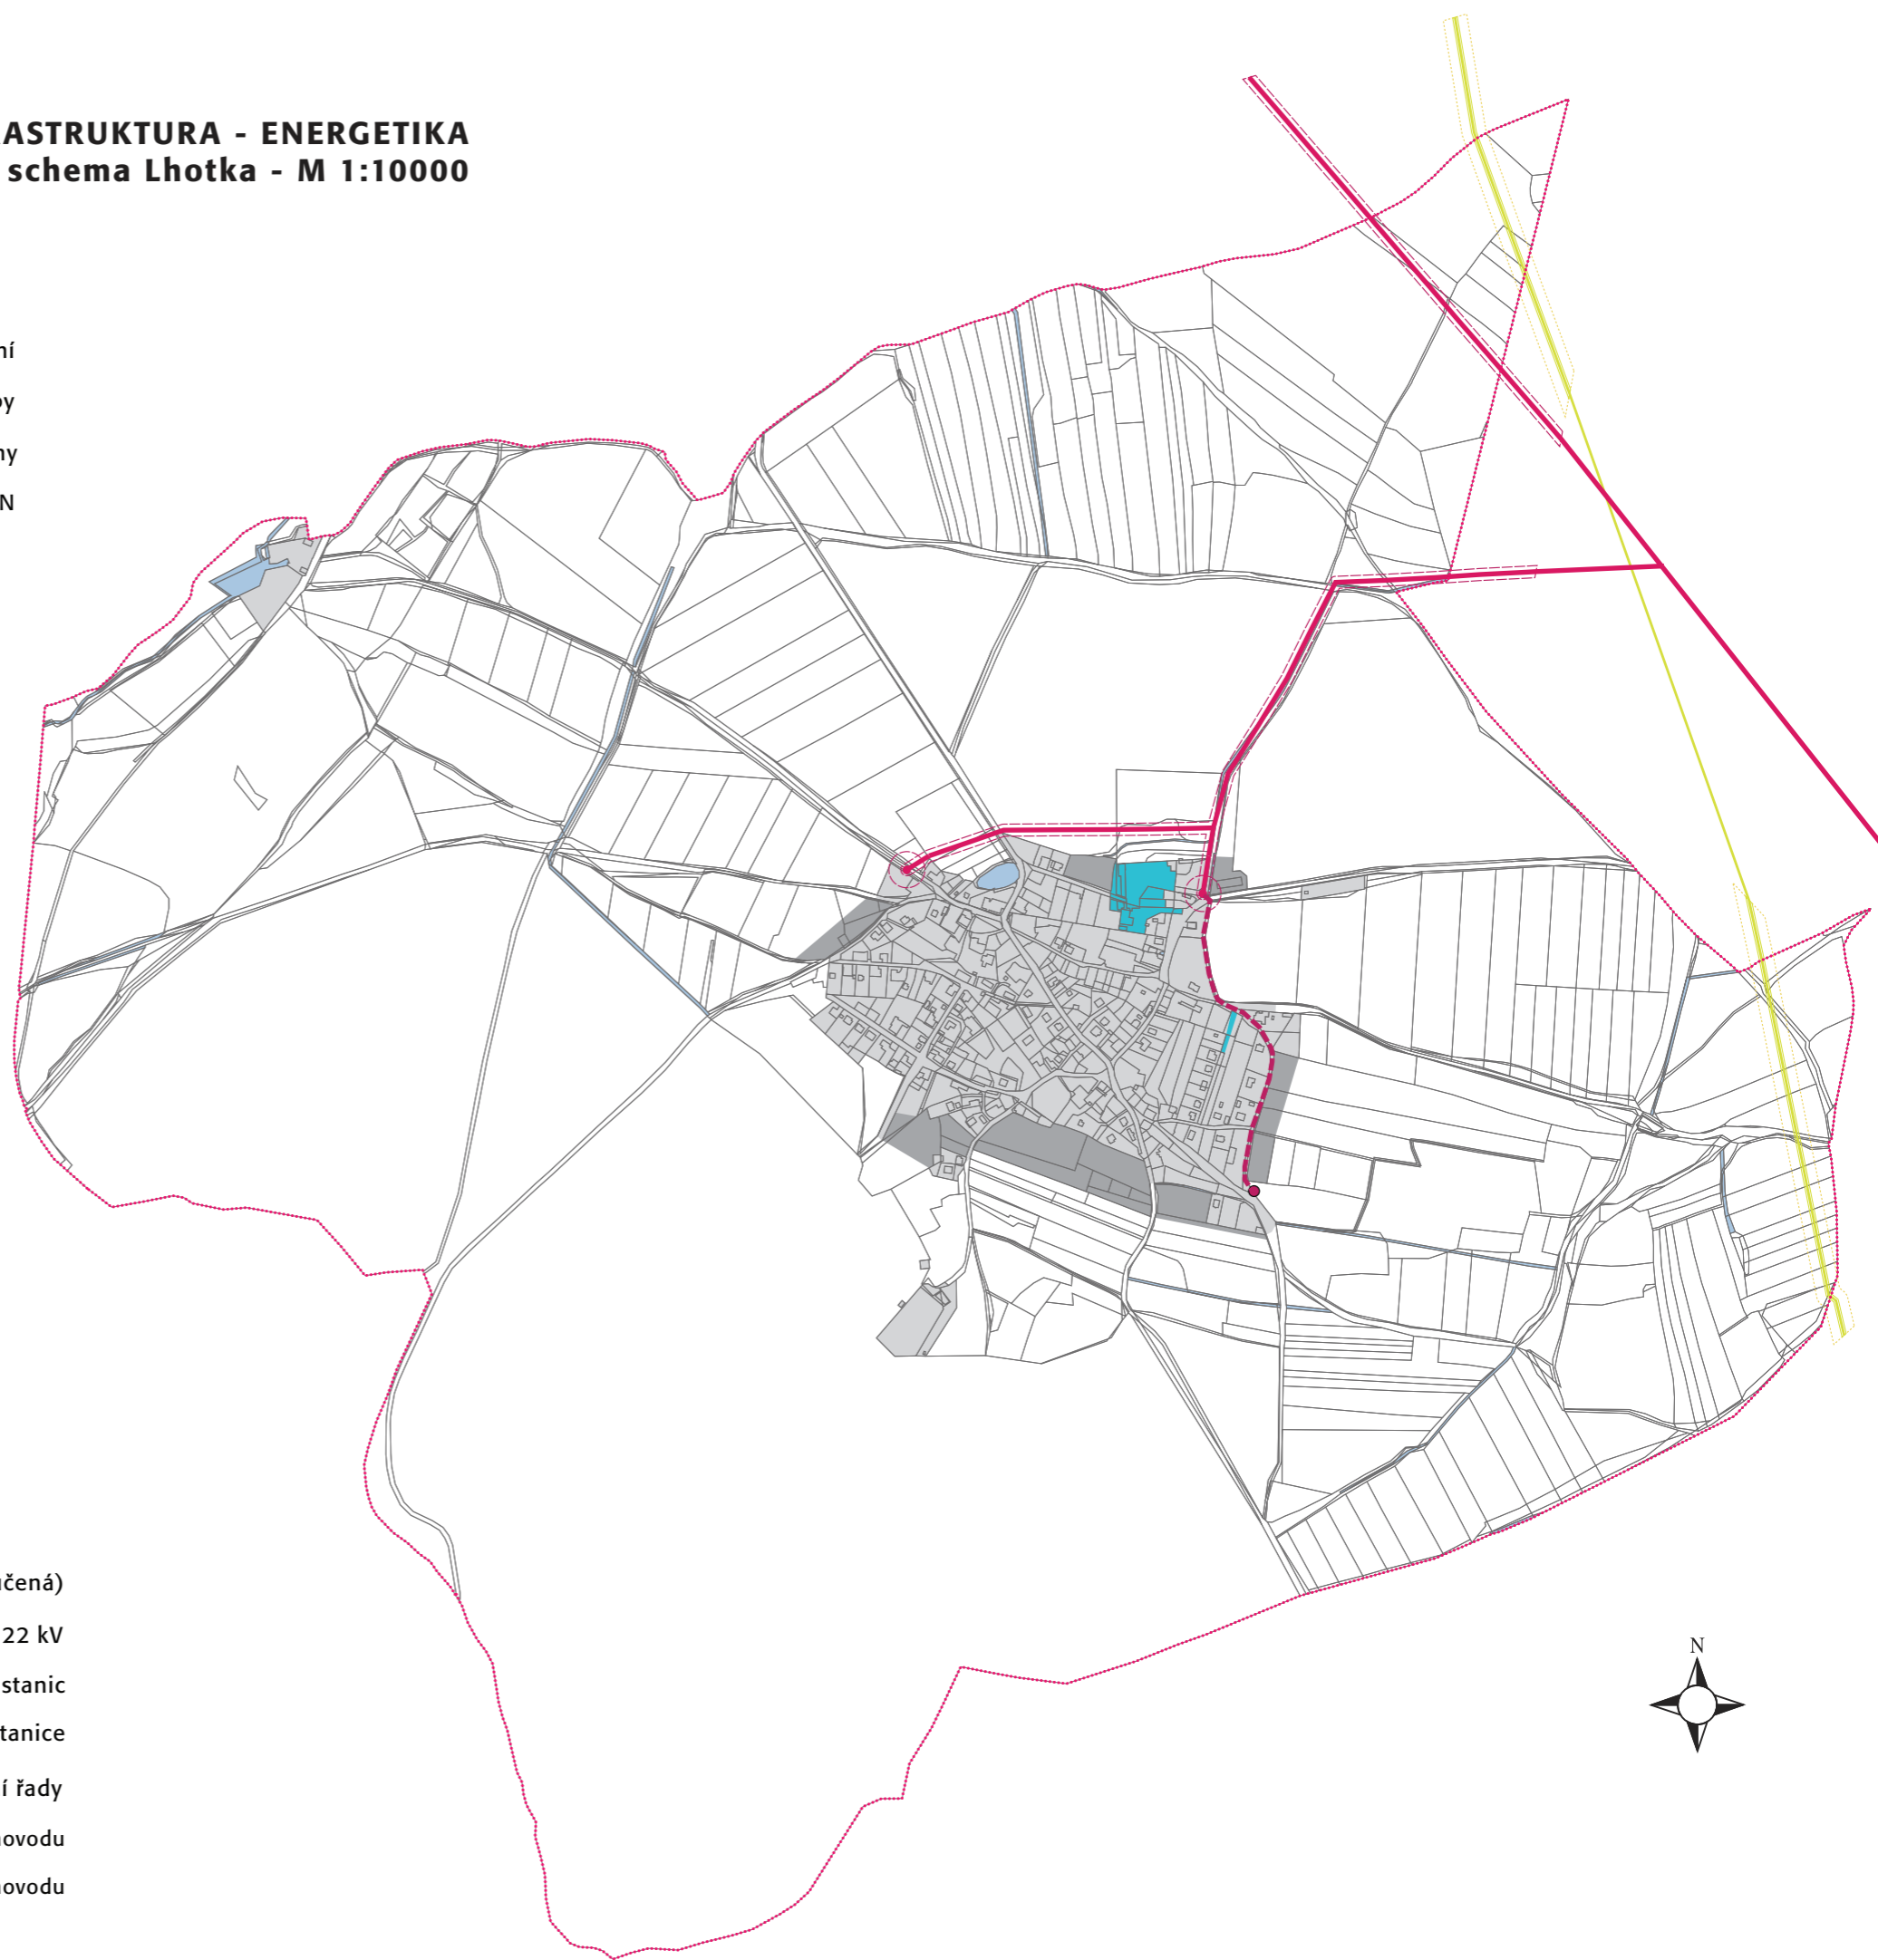

stav	návrh

podzemní kabelová trasa vedení VN 22 kV (doporučená)
trasa nadzemního vedení VN 22 kV
OP nadzem. vedení VVN, VN a elektrických stanic
distribuční trafostanice
vtl plynovodní řady
ochranné pásmo vtl plynovodu
bezpečnostní pásmo vtl plynovodu

