


PŘÍLOHA 3


**TECHNICKÁ INFRASTRUKTURA - TELEKOMUNIKACE
A RADIOKOMUNIKACE
schema Lhotka - M 1:10000**

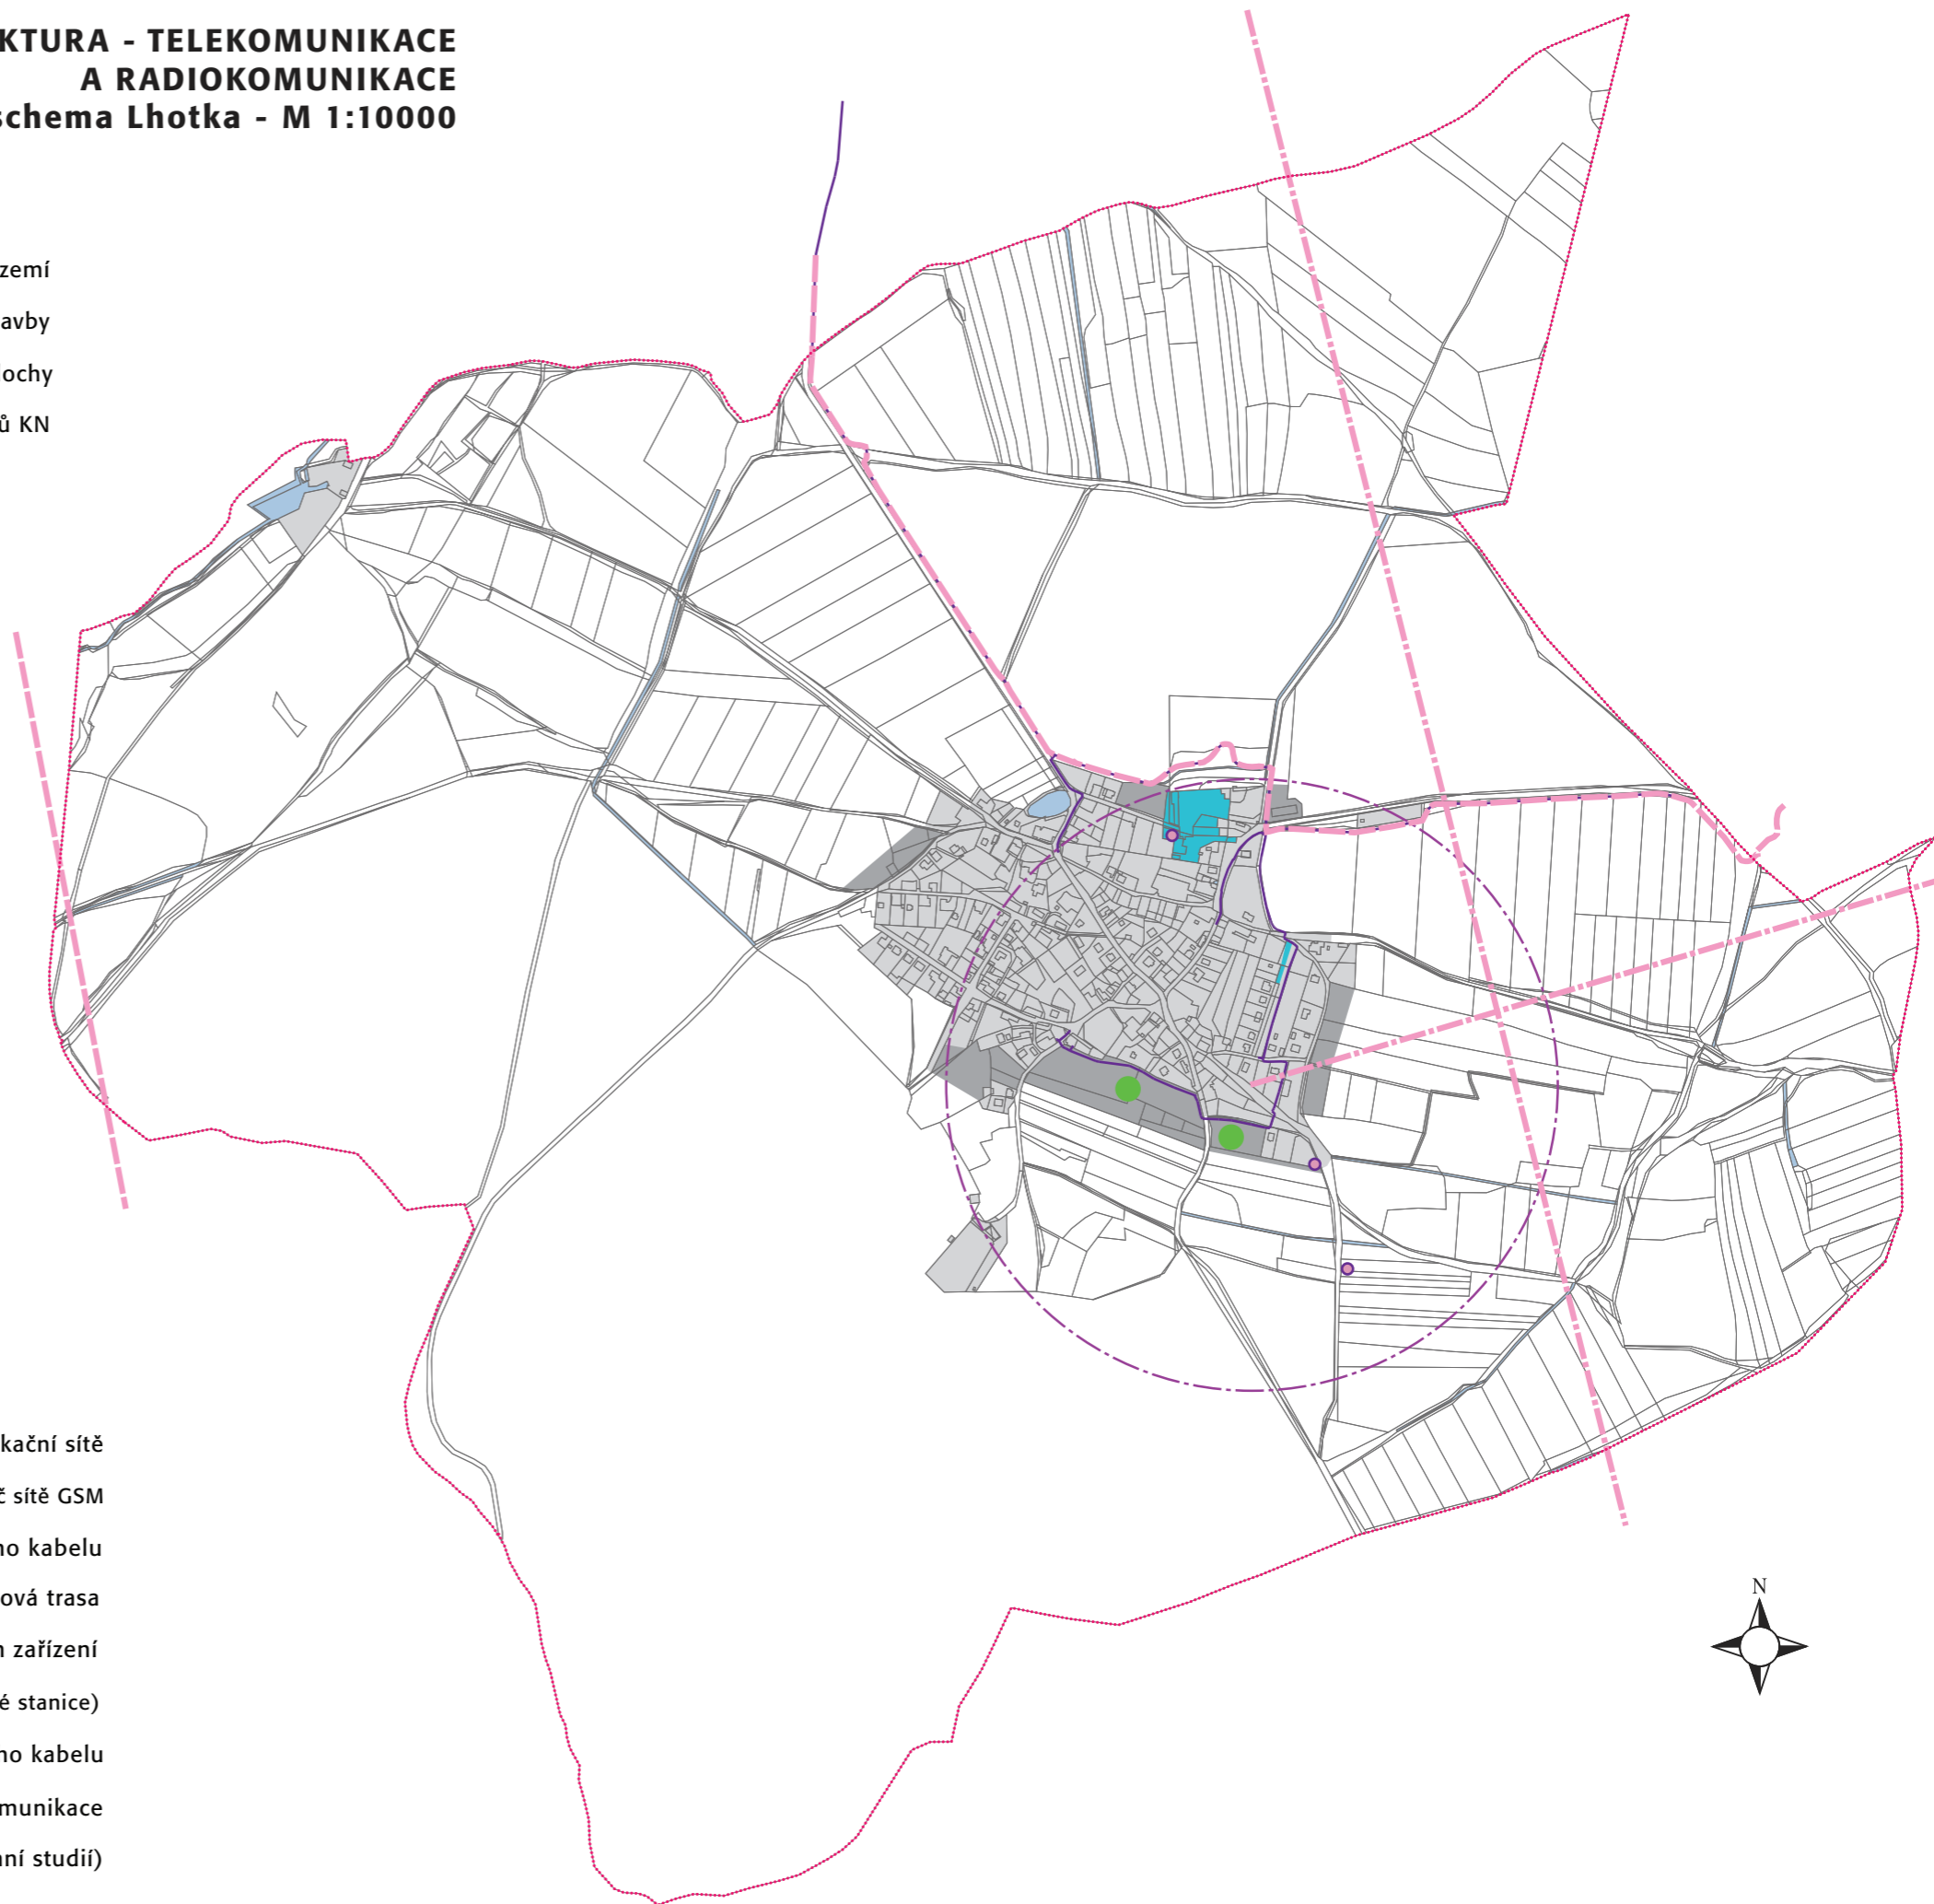

zastavěné území
plochy přestavby
zastavitelné plochy
vodní toky a plochy dle údajů KN



stav návrh

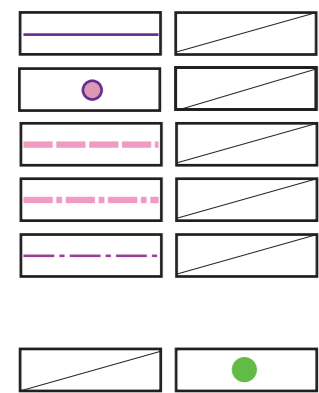

podzemní telekomunikační kabely veřejné komunikační sítě
převaděč sítě GSM
trasa dálkového podzemního telekomunikačního kabelu
hlavní radioreléová trasa
ochranné pásmo radioreléových zařízení
(základnové stanice)
doporučeno přemístění telekomunikačního kabelu
do přidruženého prostoru navržené místní komunikace
- plochy veřejného prostranství (v rámci Z1 určené až územní studií)

