



PŘÍLOHA 1

**TECHNICKÁ INFRASTRUKTURA - VODNÍ HOSPODÁŘSTVÍ
schema Lhotka - M 1:10000**

 

zastavěné území
plochy přestavby
zastavitelné plochy
vodní toky a plochy dle údajů KN

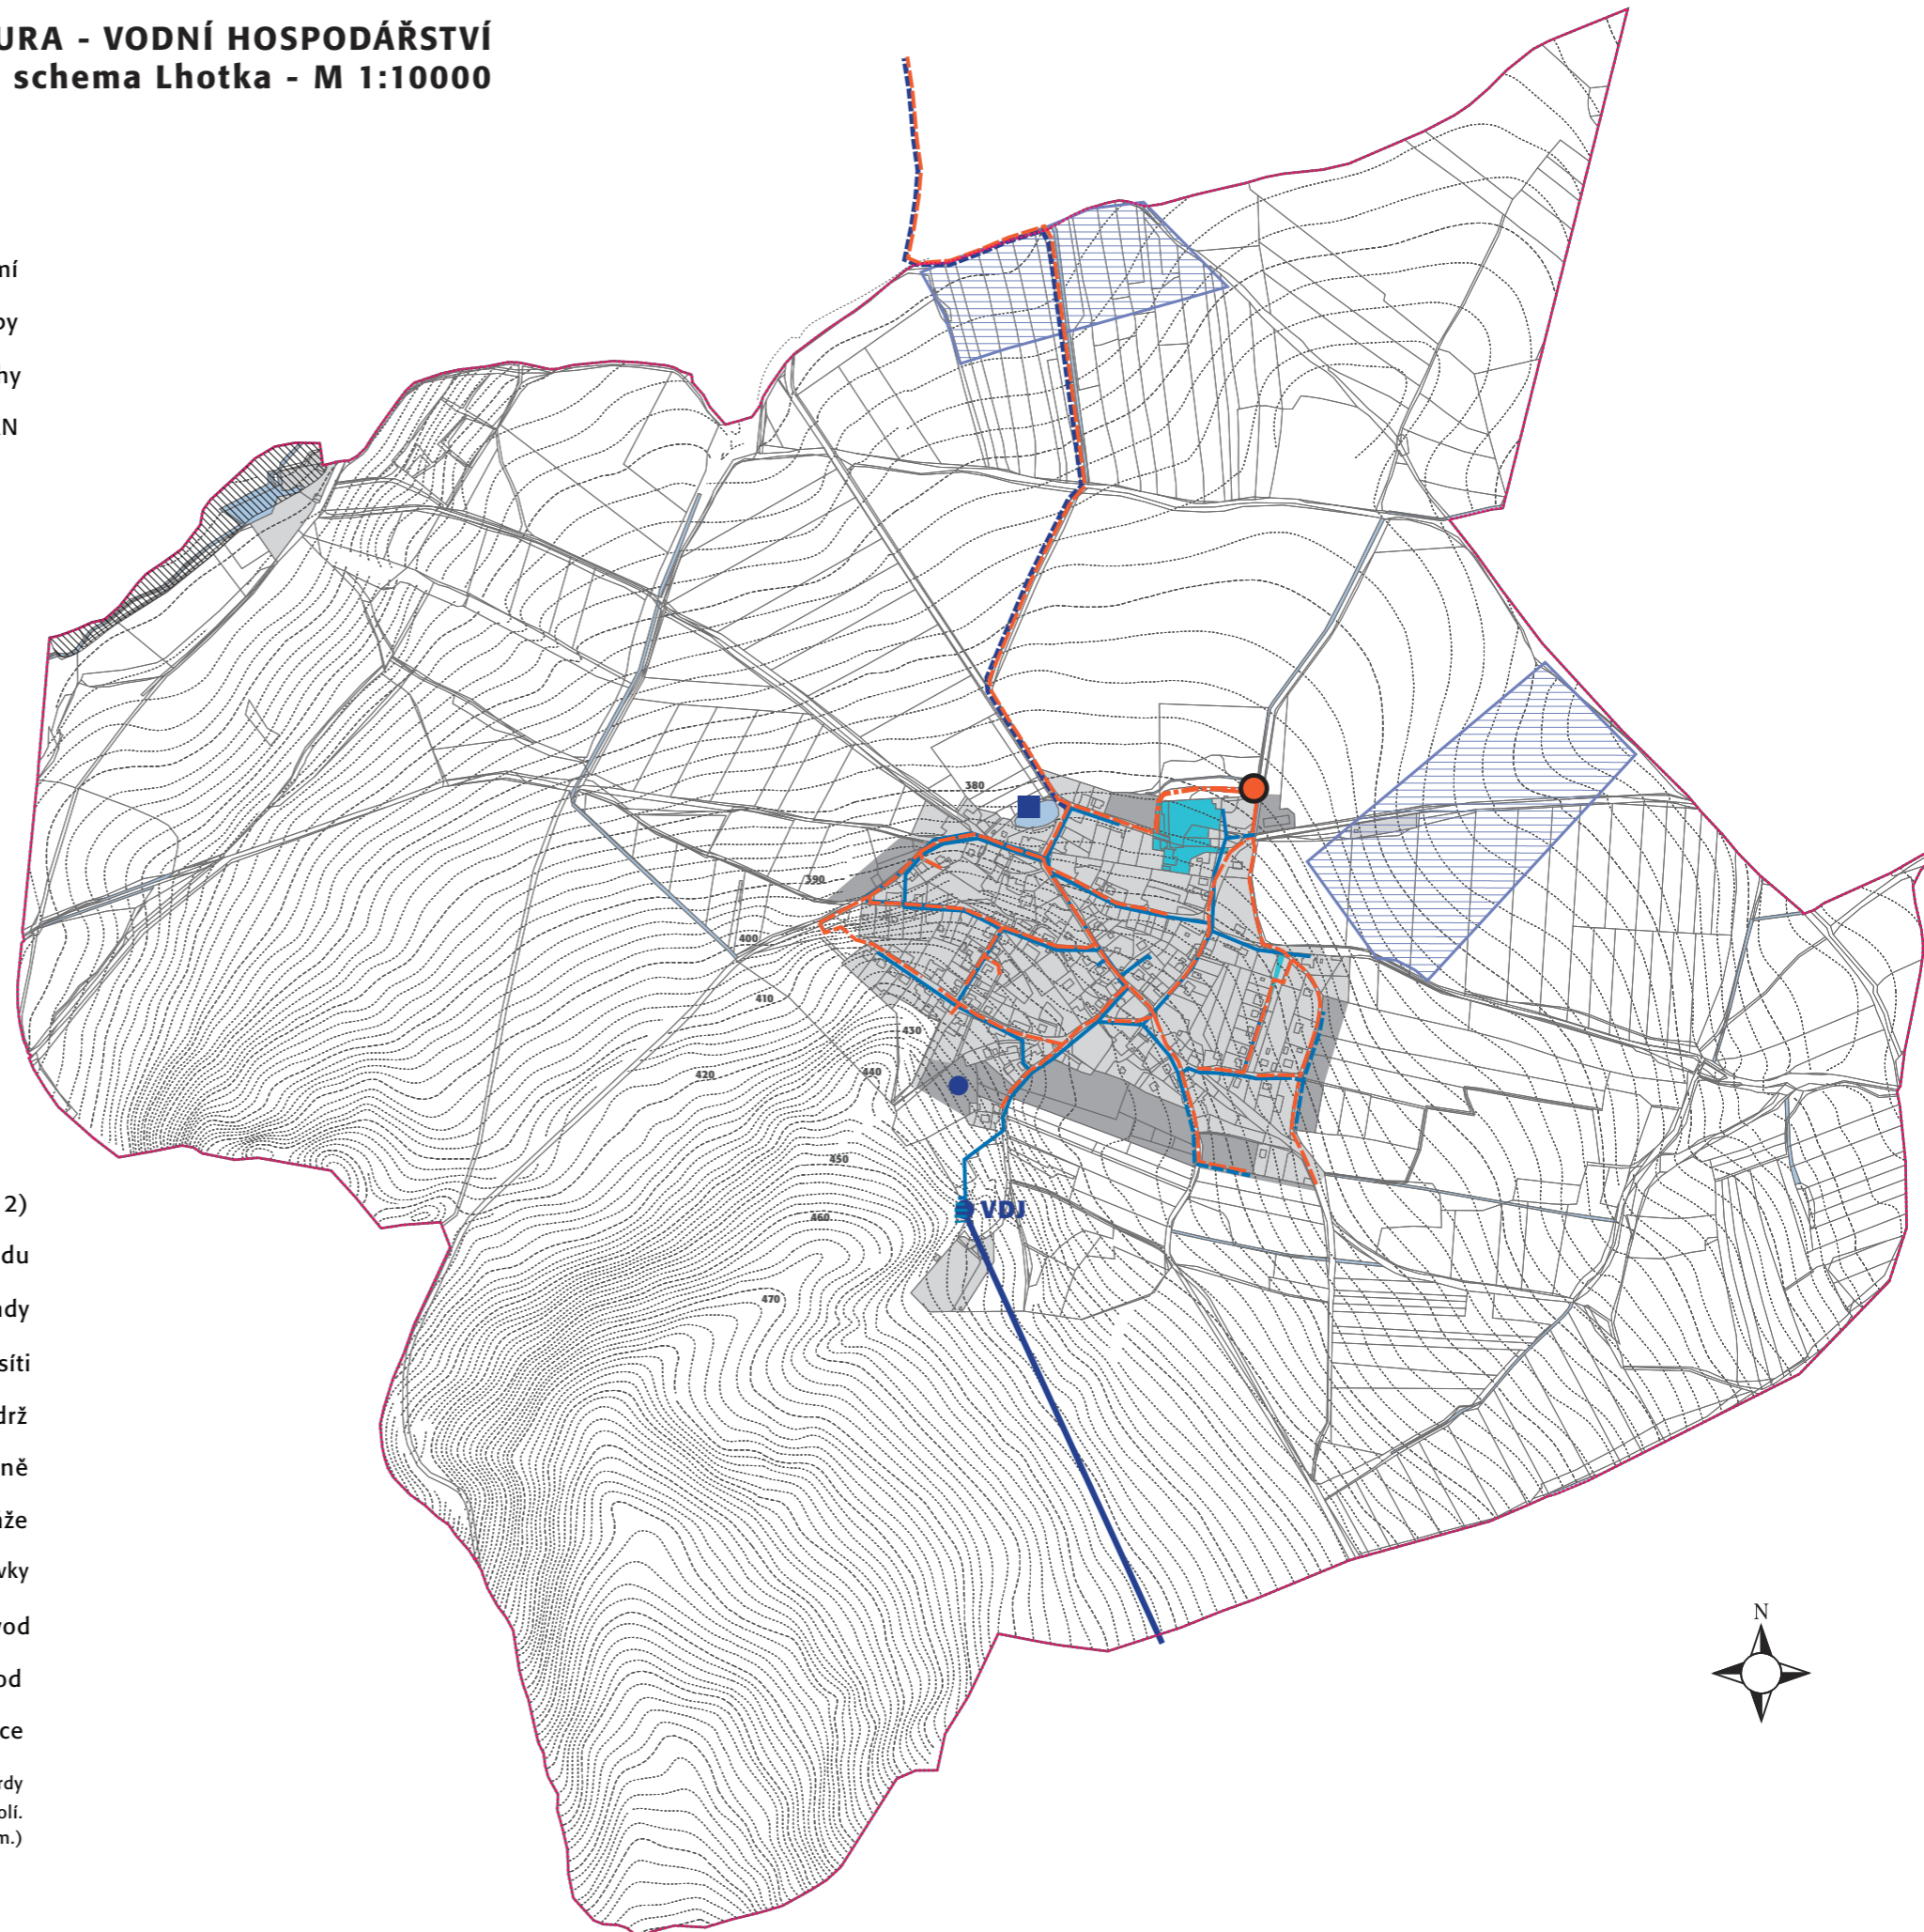

stav	návrh

vodojemy (pozn. 2)
zásobovací řad veřejného vodovodu
vodovodní řady
nutno prověřit tlakové poměry na vodovodní síti
víceúčelová vodní nádrž
ochranné pásmo vodárenského zařízení I. stupně
plošné meliorace - drenáže
hranice Q_{100} záplavového území Litavky
přečerpávací stanice splaškových odpadních vod
výtlačné potrubí splaškových odpadních vod
gravitační stoky splaškové oddílné kanalizace

pozn.1: celé řešené území se nachází v chráněné oblasti přirozené akumulace vod Brdy a v ochranném pásmu 3. stupně hygienické ochrany odběru vody z Vltavy pro úpravu pitné vody v Praze 4 – Podolí.
pozn.2: VDJ 100 m³ (436,35/434,15 m.n.m.); VDJ 60 m³ (440,87/437,89 m.n.m.)