


územní plán Libomyšl

základní členění území

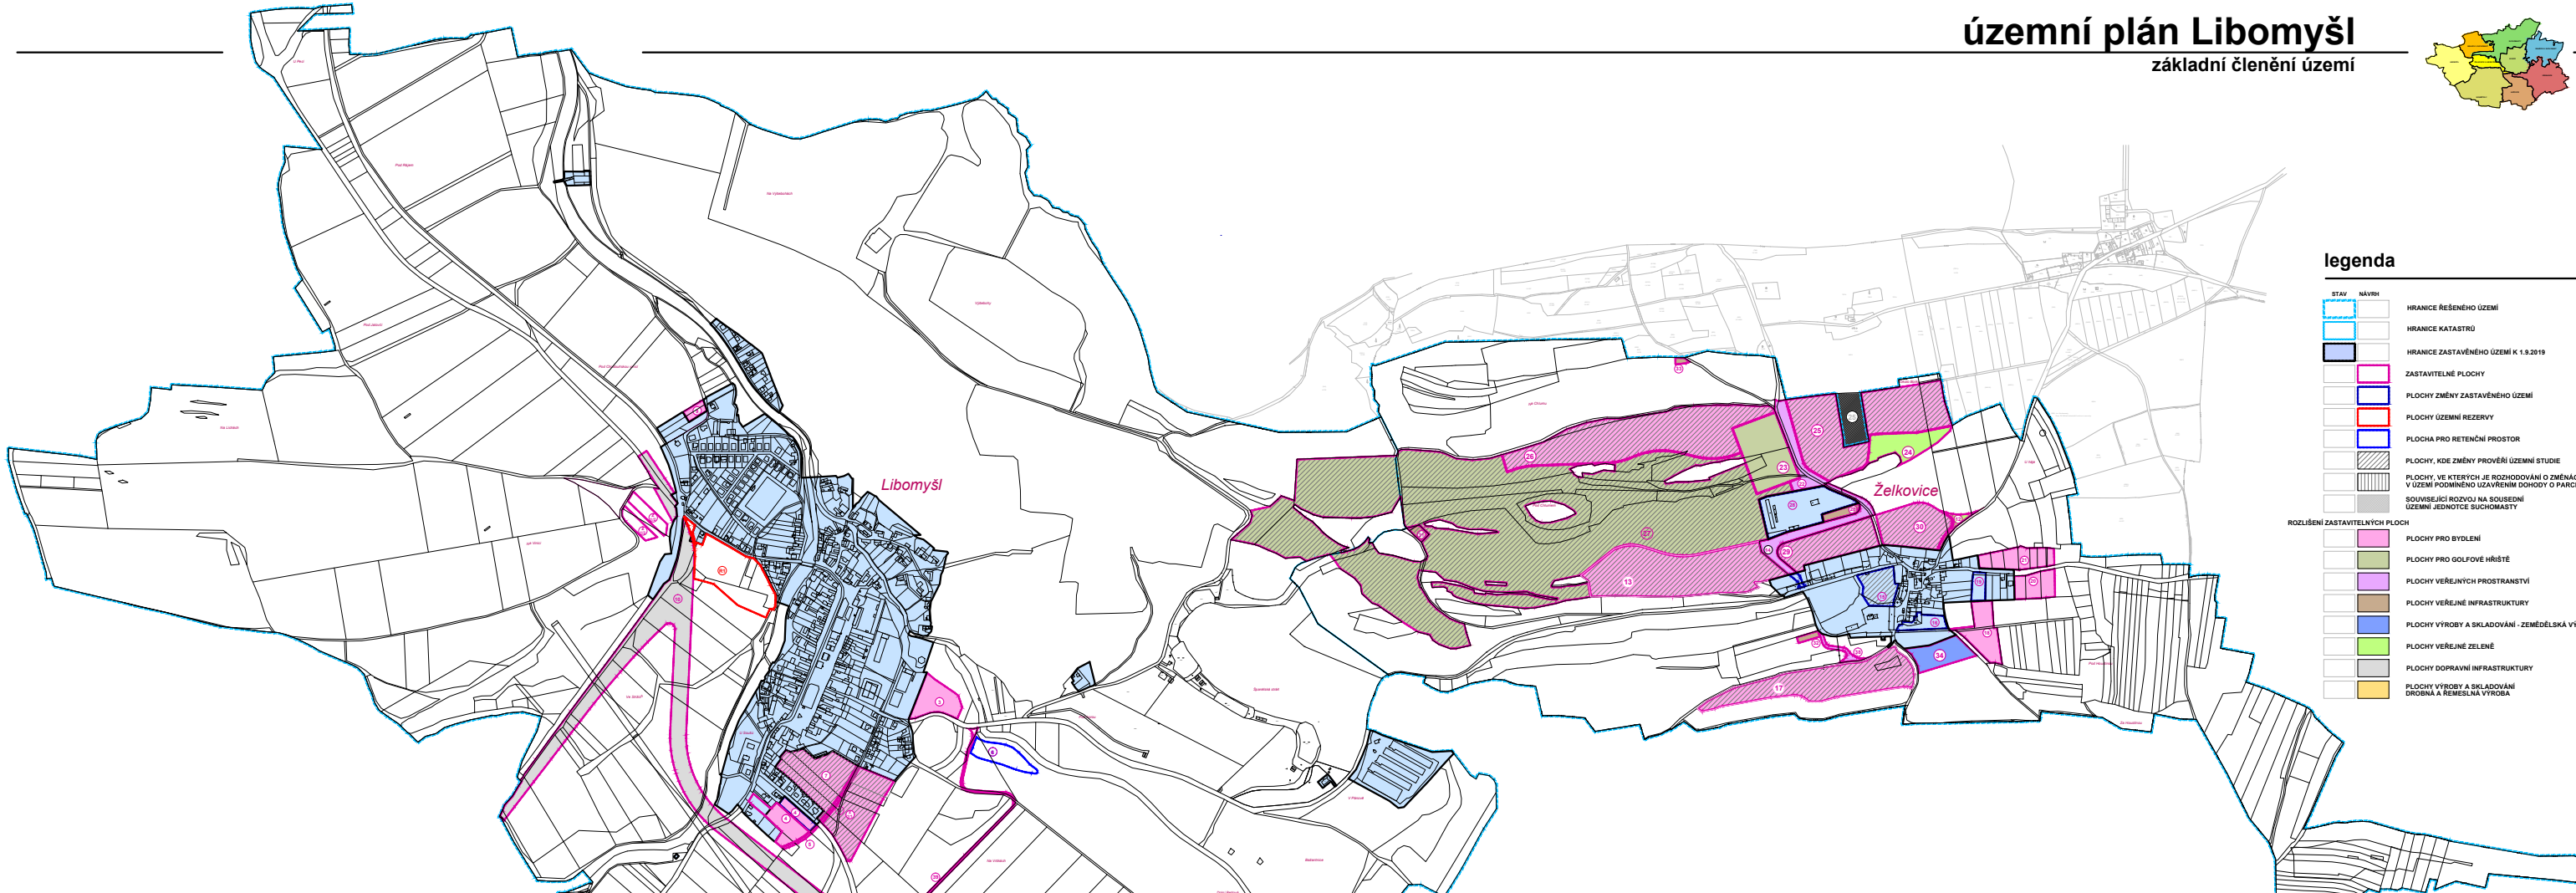

legenda

- | | | |
|--------------------------------|---|--|
| STAV | NÁVRH | |
| [Blue dashed line] | HRANICE ŘEŠENÉHO ÚZEMÍ | |
| [Black dashed line] | HRANICE KATASTRU | |
| [Blue solid line] | HRANICE ZASTAVĚNÉHO ÚZEMÍ K 1.9.2019 | |
| [Pink solid line] | ZASTAVITELNÉ PLOCHY | |
| [Blue solid line] | PLOCHY ZMĚNY ZASTAVĚNÉHO ÚZEMÍ | |
| [Red solid line] | PLOCHY ÚZEMNÍ REZERVY | |
| [Blue solid line] | PLOCHA PRO RETENČNÍ PROSTOR | |
| [Green hatched] | PLOCHY, KDE ZMĚNY PROVĚŘÍ ÚZEMNÍ STUDIE | |
| [Grey hatched] | PLOCHY, VE KTERÝCH JE ROZHODOVÁNÍ O ZMĚNÁCH V ÚZEMÍ PODMÍNĚNO UZÁVĚRNÍ DOHODOU O PARCELACI Sousedujícího ROZVOJŮ NA SOUVEDNĚNÍ ÚZEMNÍ JEDNOTICE SÚKROMNOSTI | |
| ROZLIŠENÍ ZASTAVITELNÝCH PLOCH | | |
| [Pink solid] | PLOCHY PRO BYDLENÍ | |
| [Green solid] | PLOCHY PRO GOLFOVÉ HRŠTĚ | |
| [Purple solid] | PLOCHY VEŘEJNÝCH PROSTRANSTVÍ | |
| [Brown solid] | PLOCHY VEŘEJNÉ INFRASTRUKTURY | |
| [Blue solid] | PLOCHY VÝROBY A SKLADOVÁNÍ - ZEMĚDĚLSKÁ VÝROBA | |
| [Light green solid] | PLOCHY VEŘEJNÉ ZELENĚ | |
| [Grey solid] | PLOCHY DOPRAVNÍ INFRASTRUKTURY | |
| [Yellow solid] | PLOCHY VÝROBY A SKLADOVÁNÍ DROBNÁ A REMESLNÁ VÝROBA | |

zastavitelné plochy a plochy přestavby zastavěného území

[Z1/1] 2,3882	PLOCHY PRO BYDLENÍ - V RODINNÝCH DOMECH - VENKOVSKÉ	[12] 6,1924	PLOCHY PRO BYDLENÍ - V RODINNÝCH DOMECH - VENKOVSKÉ	[37] 41,2259	PLOCHY OBČANSKÉHO VYBAVENÍ - SPECIFICKÉ - GOLF
[Z1/2] 8,7748	PLOCHY VÝROBY A SKLADOVÁNÍ - DROBNÁ A REMESLNÁ VÝROBA	[14] 1,5682	PLOCHY VEŘEJNÝCH PROSTRANSTVÍ	[38] 2,4063	PLOCHY OBČANSKÉHO VYBAVENÍ - KOMERČNÍ ZAŘÍZENÍ
[Z1] 1,0053	NAHRAZENO PLOCHOU Z1/2	[15] 0,9197	PLOCHY SMÍŠENÉ OBYTNÉ	[39] 2,1394	PLOCHY PRO BYDLENÍ - V RODINNÝCH DOMECH - VENKOVSKÉ
[Z2] 1,1927	PLOCHA VYPUŠTĚNÁ	[16] 0,4655	PLOCHY VÝROBY A SKLADOVÁNÍ - ZEMĚDĚLSKÁ VÝROBA	[40] 2,0435	PLOCHY PRO BYDLENÍ - V RODINNÝCH DOMECH - VENKOVSKÉ
[3] 1,0923	PLOCHY PRO BYDLENÍ - V RODINNÝCH DOMECH - VENKOVSKÉ	[17] 4,2404	PLOCHY PRO BYDLENÍ - V RODINNÝCH DOMECH - VENKOVSKÉ	[41] 0,1488	PLOCHY TECHNICKÉ INFRASTRUKTURY
[4] 1,0230	PLOCHY PRO BYDLENÍ - V RODINNÝCH DOMECH - VENKOVSKÉ	[18] 1,1794	PLOCHY PRO BYDLENÍ - V RODINNÝCH DOMECH - VENKOVSKÉ	[42] 0,1140	PLOCHY TECHNICKÉ INFRASTRUKTURY
[5] 0,9923	PLOCHY VEŘEJNÝCH PROSTRANSTVÍ	[19] 0,3097	PLOCHY PRO BYDLENÍ - V RODINNÝCH DOMECH - VENKOVSKÉ	[43] 0,0616	PLOCHY TECHNICKÉ INFRASTRUKTURY
[6] 2,1850	PLOCHY VODNÍ A VODOHOSPODÁRSKÉ	[20] 0,8000	PLOCHY PRO BYDLENÍ - V RODINNÝCH DOMECH - VENKOVSKÉ	[44] 1,0337	PLOCHY VÝROBY A SKLADOVÁNÍ - ZEMĚDĚLSKÁ VÝROBA
[7] 0,9374	PLOCHY PRO BYDLENÍ - V RODINNÝCH DOMECH - VENKOVSKÉ	[21] 1,1049	PLOCHY PRO BYDLENÍ - V RODINNÝCH DOMECH - VENKOVSKÉ	[45] 0,7387	PLOCHY VÝROBY A SKLADOVÁNÍ - DROBNÁ A REMESLNÁ VÝROBA
[8] 0,9374	PLOCHA VYPUŠTĚNÁ	[22] 0,9934	PLOCHY VEŘEJNÝCH PROSTRANSTVÍ	[46] 1,5822	PLOCHY VÝROBY A SKLADOVÁNÍ - DROBNÁ A REMESLNÁ VÝROBA
[9] 0,2052	PLOCHY PRO BYDLENÍ - V RODINNÝCH DOMECH - VENKOVSKÉ	[23] 2,4200	PLOCHY OBČANSKÉHO VYBAVENÍ - SPECIFICKÉ - GOLF	[47] 0,8911	PLOCHY VEŘEJNÝCH PROSTRANSTVÍ
[10] 12,3786	VELKOST PLOCHY AKTUALIZOVÁNA	[24] 1,3484	ZELEŇ NA VEŘEJNÝCH PROSTRANSTVÍCH	[48] 0,2029	PLOCHY VEŘEJNÝCH PROSTRANSTVÍ
[11] 0,5356	PLOCHY DOPRAVNÍ INFRASTRUKTURY - SILNIČNÍ	[25] 6,0610	PLOCHY PRO BYDLENÍ - V RODINNÝCH DOMECH - VENKOVSKÉ	[49] 0,6991	PLOCHY DOPRAVNÍ INFRASTRUKTURY - SILNIČNÍ
[12] 0,2218	ZELEŇ NA VEŘEJNÝCH PROSTRANSTVÍCH	[26] 7,1914	PLOCHY PRO BYDLENÍ - V RODINNÝCH DOMECH - VENKOVSKÉ		

Záznam o účinnosti úplného znění územní plánovací dokumentace

Územní plán Libomyšl

Zastavěná plocha obce Libomyšl

změna č. 1

18