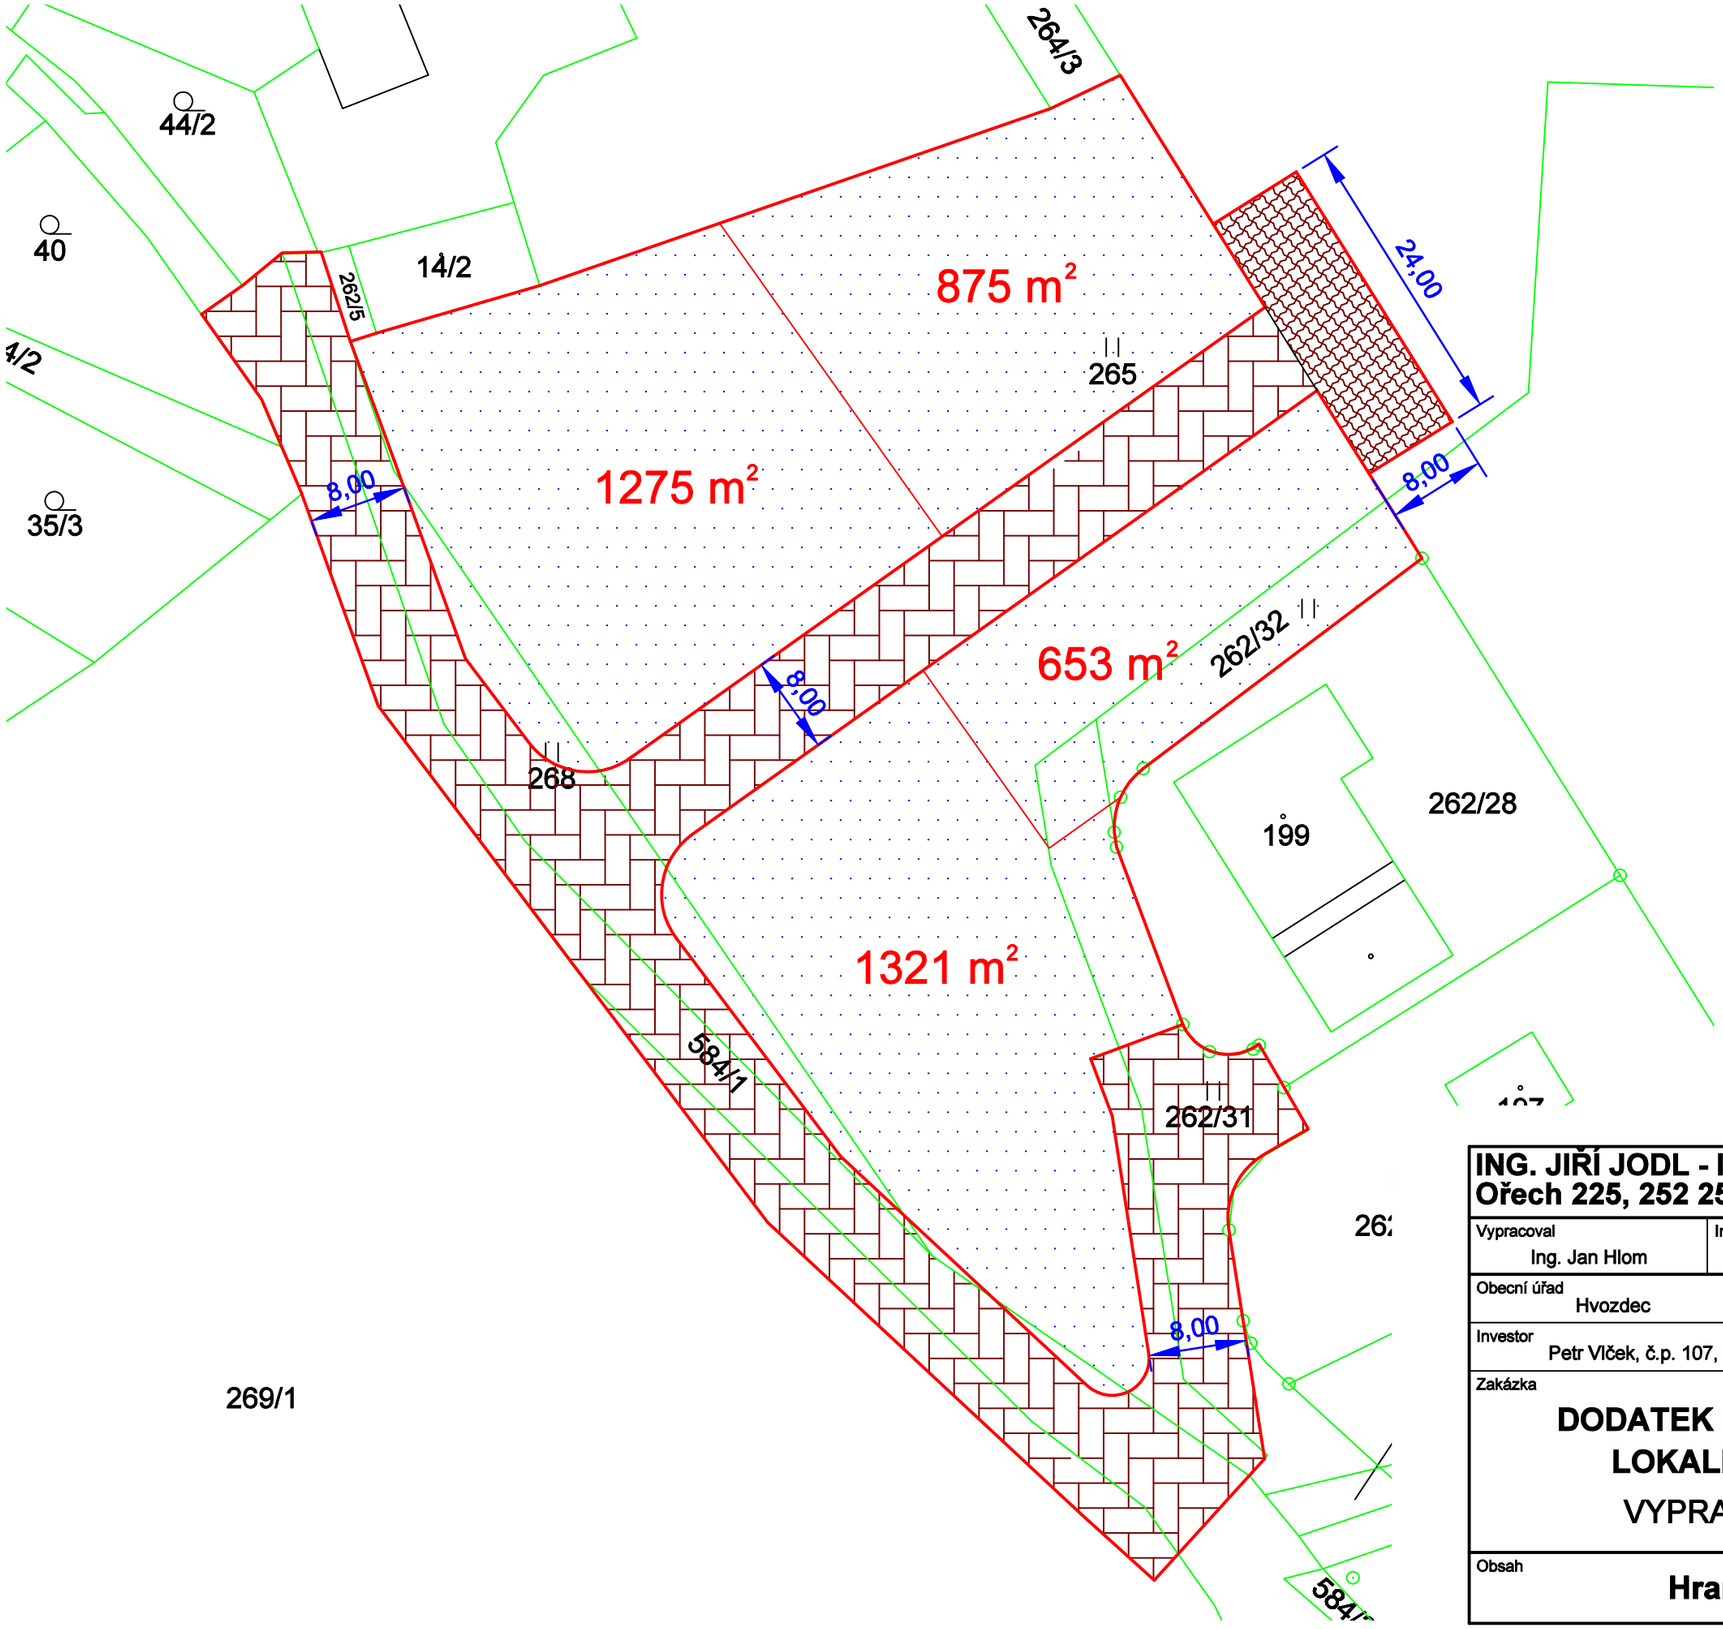

LEGENDA :

nové hranice parcely

uliční prostor

zatravňovací dlaždice

653m²

ING. JIŘÍ JODL - ISP - inženýring, stavby, projekce **Ořech 225, 252 25 - p. Jinočany**			
Vypracoval: Ing. Jan Hlom	Inženýring: Ing. Jan Vlček	Zodpovědný projektant: Ing. arch. Luboš Sejkora	HIP: Ing. Jiří Jodl
Obecní úřad: Hvozdec	Kraj: Středočeský	Datum	07/2020
Investor: Petr Vlček, č.p. 107, 267 62 Hvozdec		Stupeň	Územní studie
Zakázka: **DODATEK Č. 1 K ÚZEMNÍ STUDII LOKALITA Z1 - HVOZDEC** VYPRACOVÁNA 07/2014		Číslo zakázky	
		Počet formátů	2 x A4
		Měřítko	1:500
Obsah: **Hranice pozemků**		Číslo přílohy: **3.**	Číslo kopie