



B.6.2. Veřejná dopravní a technická infrastruktura - kanalizace

Legenda

- Obce
- Katastrální území
- Čerpací stanice kanalizace
- Čistírna odpadních vod
- ▨ Plošné vymezení ČOV
- Kanalizační stoka
- Ochranné pásmo kanalizace

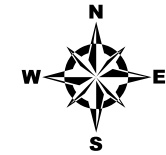

1:120 000

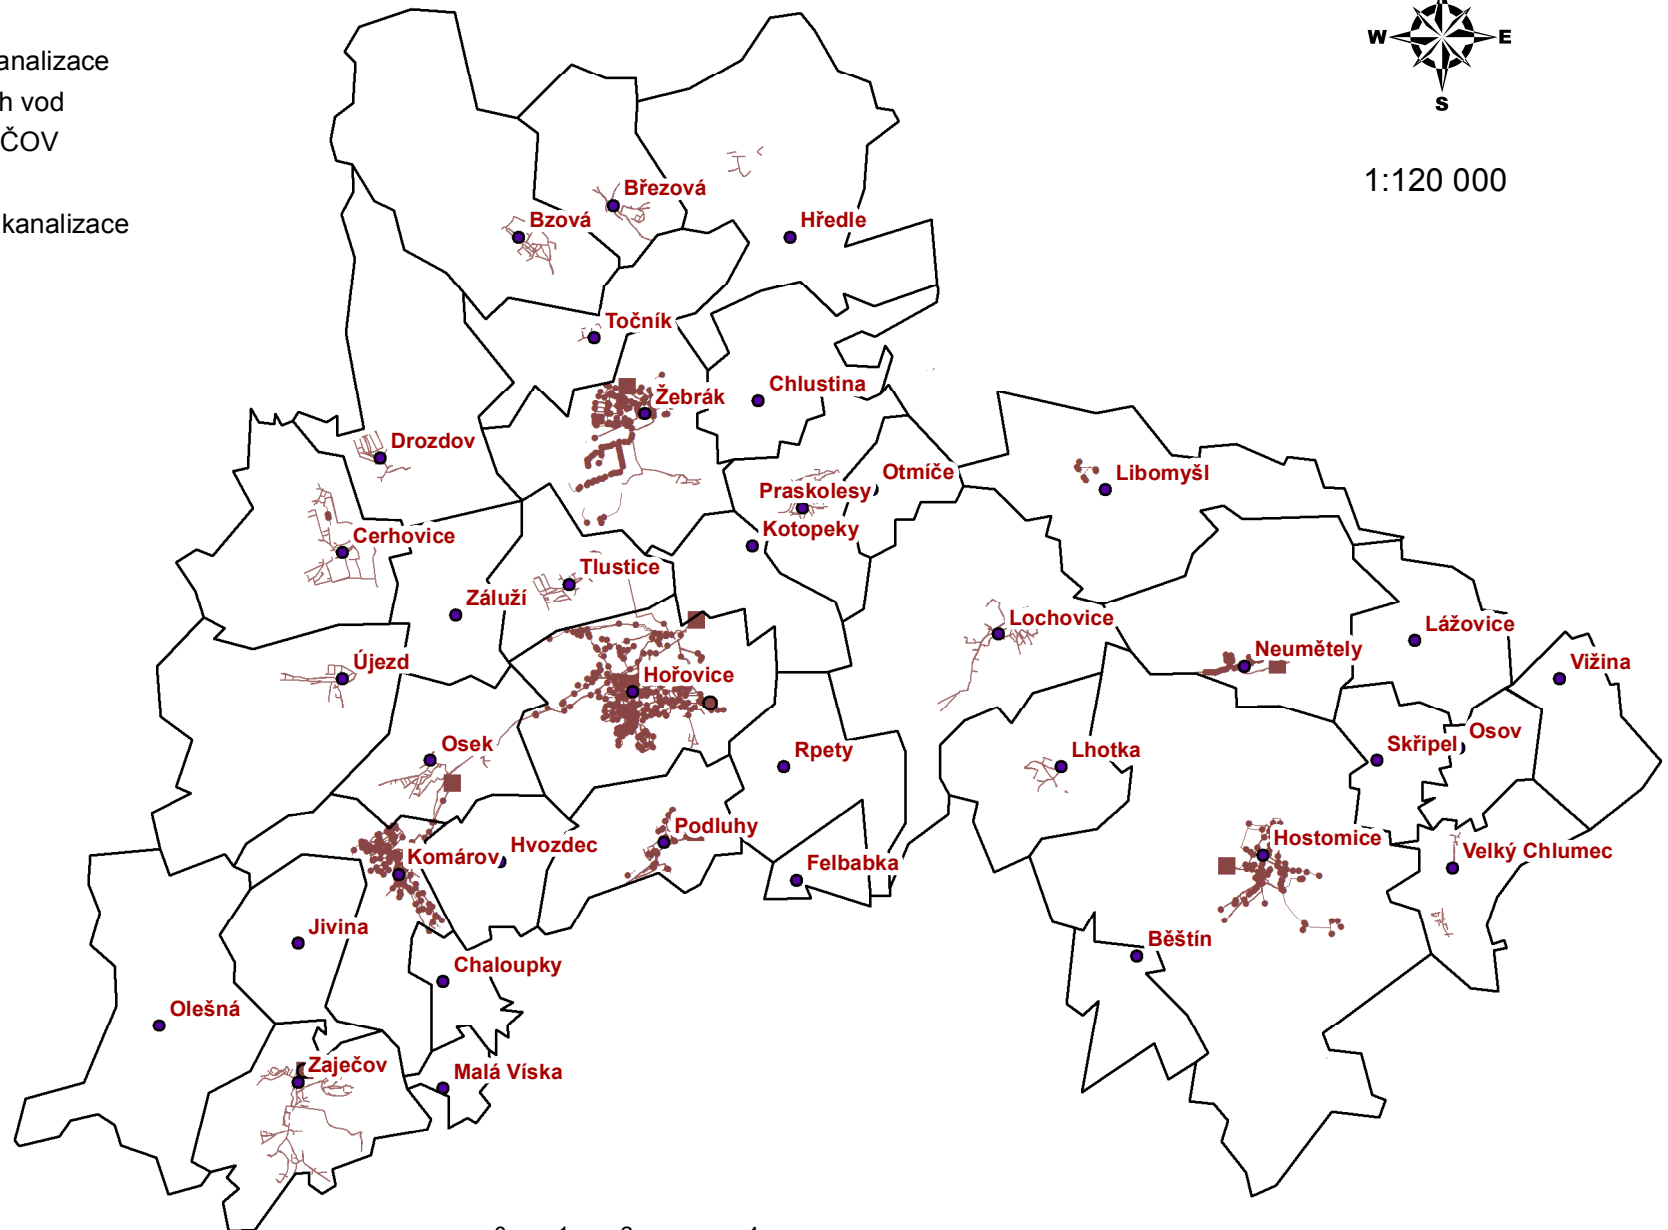

0 1 2 4 Kilometers