SITUACE 1:500

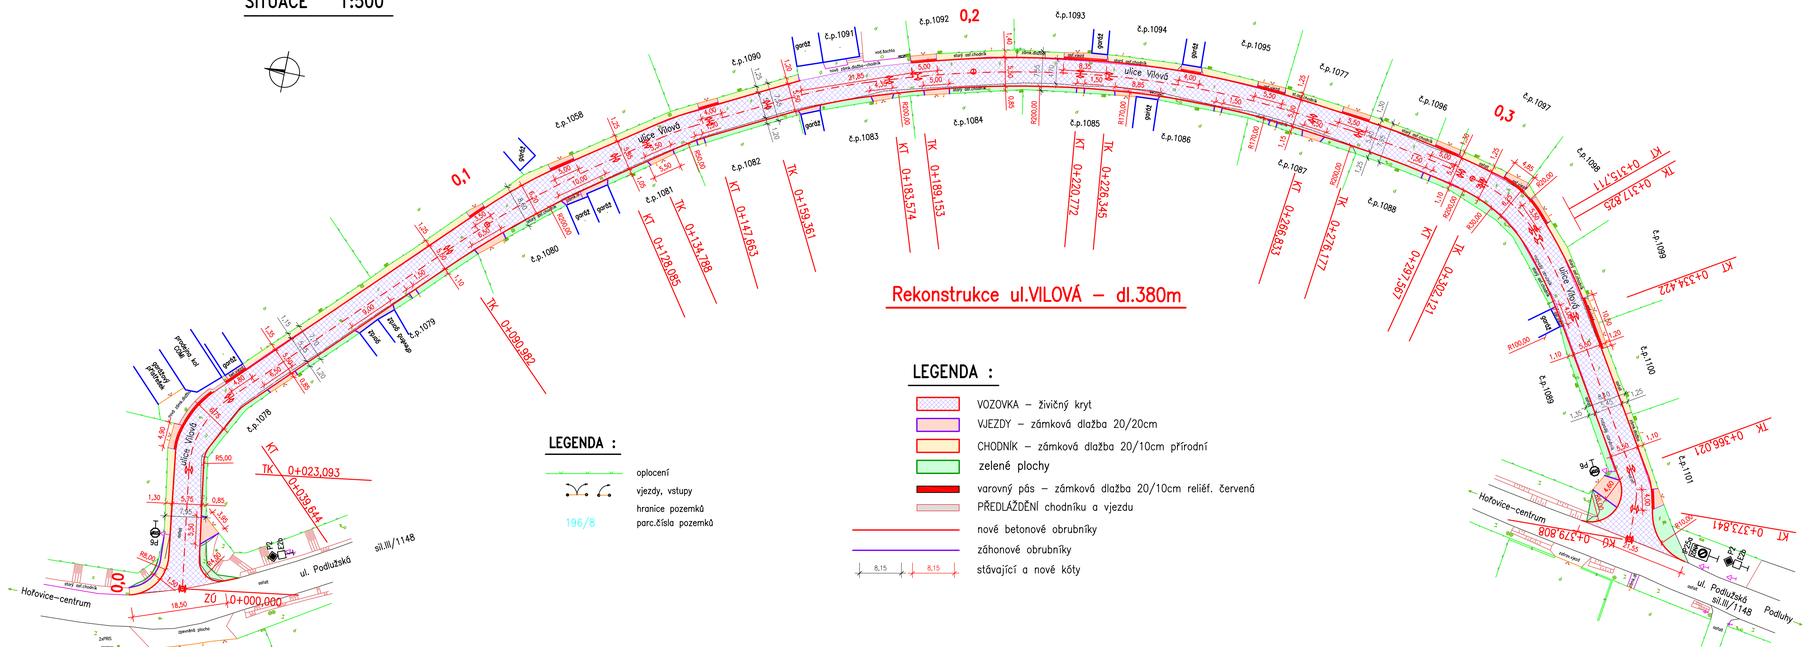

Ing. Lubomír KŘIŽÁK projektování dopravních staveb Kalivody 48 • 270 54 Revničov • tel: 777 938 997 email:	IČ : 11262702	Razítko:
Zodpovědný projektant: Ing. Lubomír Křižák	Vypracoval: Ing. Lubomír Křižák	Kreslil: Ing. Lubomír Křižák
Investor: *Město HOŘOVICE, Palackého nám. 2, 268 01 Hořovice*		Datum: 10/2016
Název: **Rekonstrukce komunikací Hořovice** **SO 1 – ULICE VILOVÁ**		Formát: 5x A4 Stupeň PD: DZS Měřítko: 1:500 Číslo zakázky: 2965/2016
Příloha: SITUACE – SMĚROVÉ ŘEŠENÍ		Číslo přílohy: 4. Paré č.