



VZOROVÉ PŘÍČNÉ ŘEZY 1:50

V TRASE

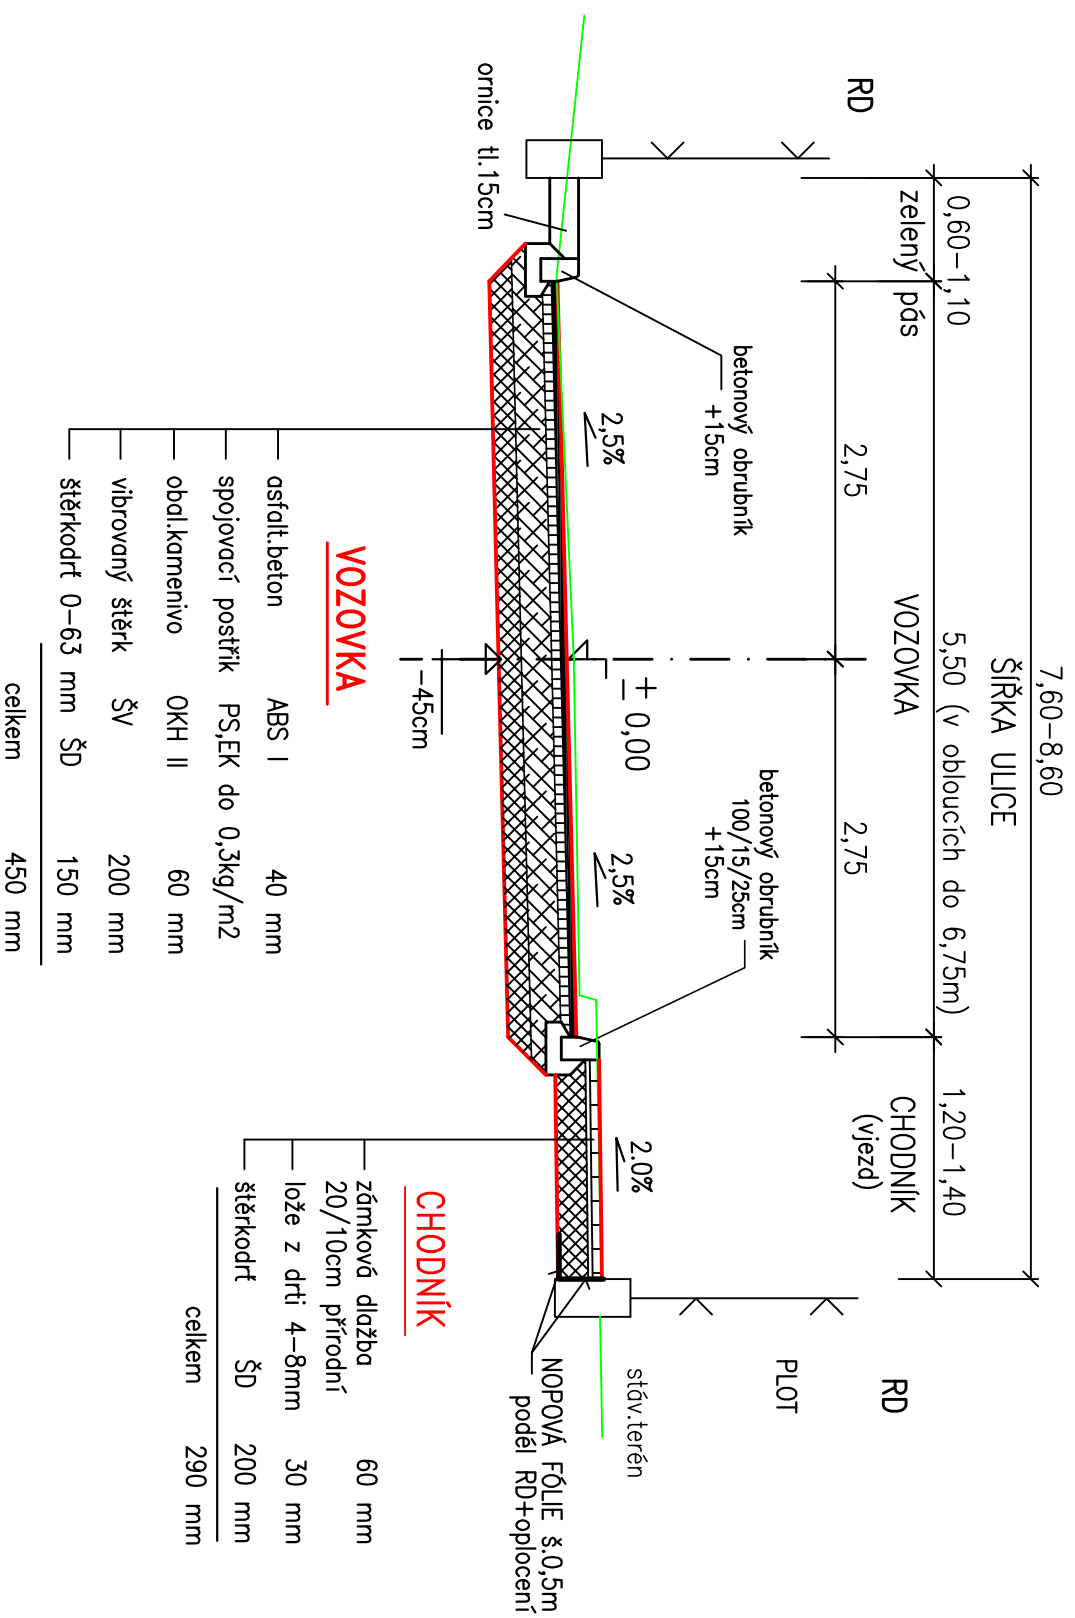

v místě vjezdu

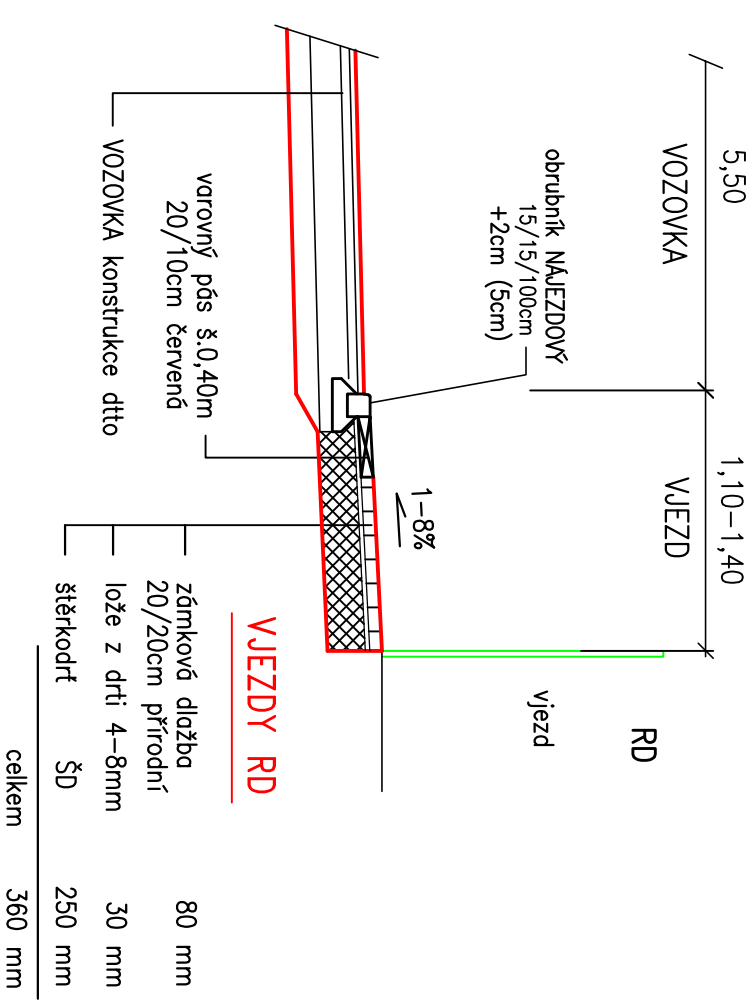

- POZNÁMKA :**
- v místě vjezdů do RD bude bezbariérová úprava
 - zapuštěné obrubníky s nadvýšením +2cm s náběhovými obrubníky ve sklonu do 1:12
 - průchozí části chodníků š. min 90cm podél RD ve sklonu 2%
 - varovný pás š.40cm podél obrubníků ze zámkové dlažby pro nevidomé ve vjezdech a na koncích chodníků

Ing. Lubomír KŘIŽÁK projektová a inženýrská společnost Kalivody 48 • 270 54 Řevničov • tel: 777 938 997 email:		IČ : 11262702
Zodpovědný projektant:	Vypracoval:	Kreslil:
Ing. Lubomír Křížák	Ing. Lubomír Křížák	Ing. Lubomír Křížák
Investor:	Město HOŘOVICE, Palackého nám. 2, 268 01 Hořovice	
Název:	Rekonstrukce komunikací Hořovice SO 1 – ULICE VILOVÁ	
Část:	C – STAVEBNÍ ČÁST	
Příloha:	VZOROVÉ PŘÍČNÉ ŘEZY 7.	
Rozřko:		
Datum:		10/2016
Formát:		2x A4
Stupeň PD:		DZS
Měřítko:		1:50
Číslo zakázky:		2965/2016
Číslo přílohy:		Paré č.