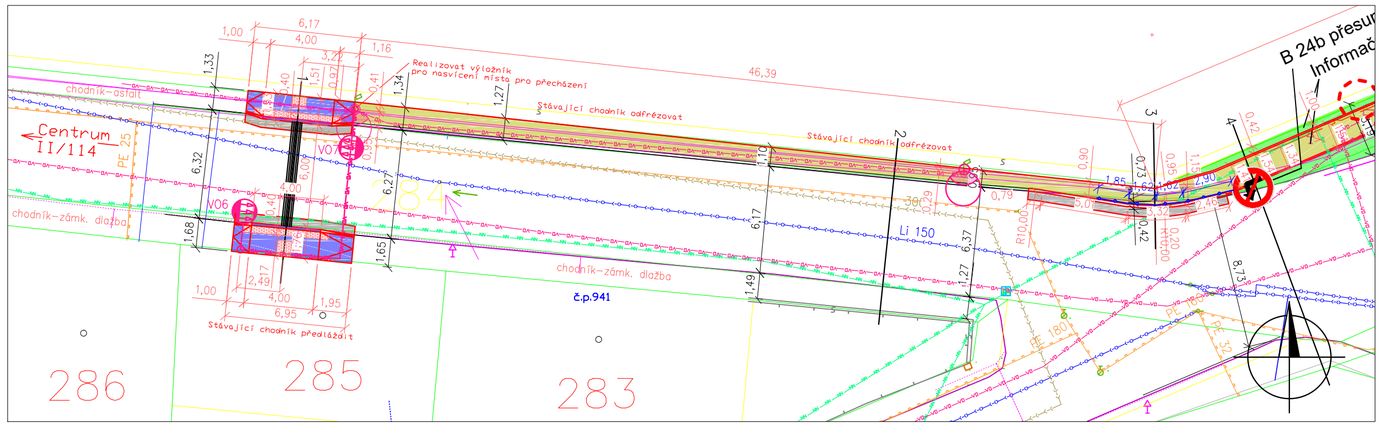

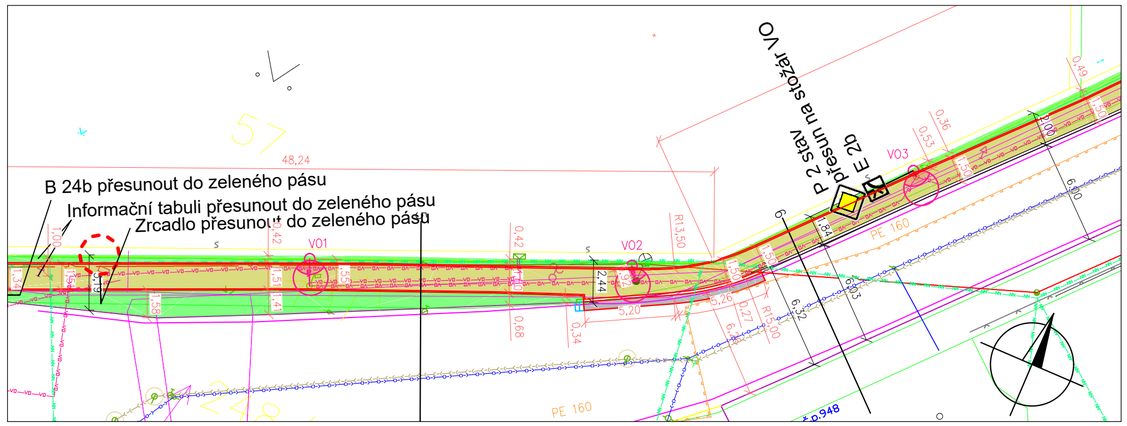

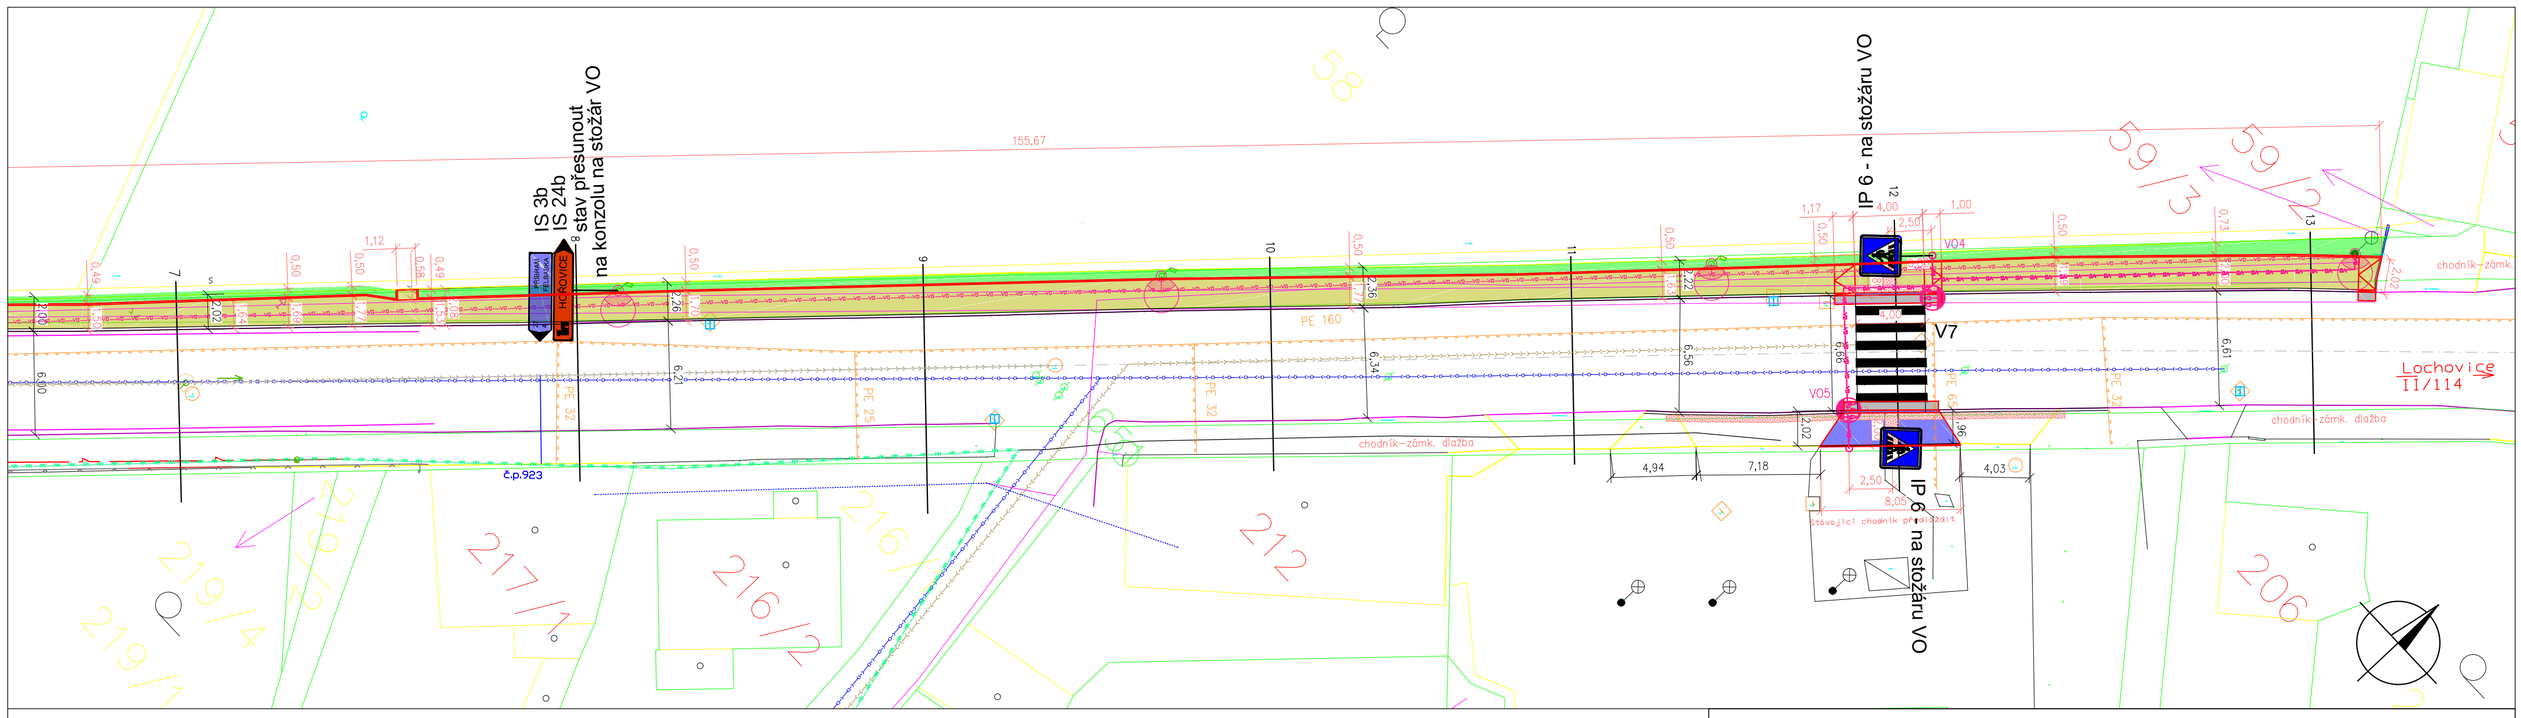

Před zahájením výkopových prací budou vytyčena všechna podzemní vedení jejich správci

- Všichni pracovníci, kteří budou provádět zemní práce budou seznámení
- s polohou podzemních vedení
- V OP podzemních vedení budou zemní práce prováděny ručně
- Každé poškození ihned hlásit správci
- Záhozy rýh budou hutněny po vrstvách max. 300 mm
- Před záhozem vedení přizvat k odsouhlasení pracovníka správce vedení

Podrobnosti a kontakty viz dokladová část

stav	Legenda		Podzemní hydrant
	Hrany vozovek, chodníků		Vodovodní přípojka
	Hranice pozemků		Zaměřený metalický kabel
	Budovy		Nezaměřený metalický kabel
	Dopravní značka		Nadzemní sítě cizí
	VO stožár		Plynovodní řad středotlaký RWE
	Zrcadlo	VN	Podzemní vedení VN
	Telefonní ústředna	NN	Vzdušné vedení NN
	Kanalizační šachta		Podzemní vedení NN
	Kanalizační stoka		Vzdušné vedení NN - stožár
	Vodovodní řad, šoupě	VO	Podzemní vedení VO
			Uliční vpusť

návrh	
	Chodníkový obrubník s převýšením 80 mm Hrany vozovek, chodníků, silniční obrubník s převýšením 120 mm Snížený obrubník - převýšení max. 20 mm
	Reliéfní barevně kontrastní dlažba- varovný pás šířky 400 mm - signální pás šířky 800 mm
	Chodník
	Předláždění stávajícího chodníku v místě pro přecházení a přechodu pro chodce
	Obnova asfaltových vrstev silnice v místě osazení nových obrubníků
	Dopravně bezpečnostní zábradlí výšky 1,1m , délky 8 m
VS VS VS	SO 401 Stožár VO - svítidlo LED 83 W, 13000lm, 5000K, výška 6 m Kabel VO-CYKY 4x10 Přesun stožáru VO

Hlavní projektant:	Ing. arch. Martin Jirovský,PhD.,MBA Převrátilská 330, 390 01, Tábor, ČKA 03 311	CENTRUM SLUŽEB STARÉ MĚSTO WWW.CENTRUMSLUŽEBTÁBOR.CZ PŘEVRÁTILSKÁ 330, TÁBOR 390 01	
Zodpovědný projektant:	Ing. Robert Juřina, Převrátilská 330, 390 01, Tábor IČ 880 67 483, ČKAIT 0012735	ATELIÉR M.A.A.T.	
Vedoucí projektu:	Ing. Robert Juřina, Převrátilská 330, 390 01, Tábor IČ 880 67 483, ČKAIT 0012735	KÚ: Velká Víska	
Vypracoval:	Jan Sečkař, Převrátilská 330 390 01, Tábor, IČ 049 17 227 tel: +420 732 349 517 e-mail:honza.seckar@seznam.cz	p.č.: 284, 78/1, 79/1, 80	
Objednatel:	Město Hořovice, Palackého nám. 2, 268 01 Hořovice, IČ: 00 233 242	Stupeň: DPS	Paré:
Akce:	**Chodník a přechod pro chodce, lokalita Pražská-Příbramská**	Datum: únor 2020	
Obsah:	**Koordinační situace**	Ozn. části: C.3 Měřítko: 1:250 Č. přílohy: 3	