




Rozhled na čekací plochy místa pro přecházení a rozhled chodce na přijíždějící vozidla

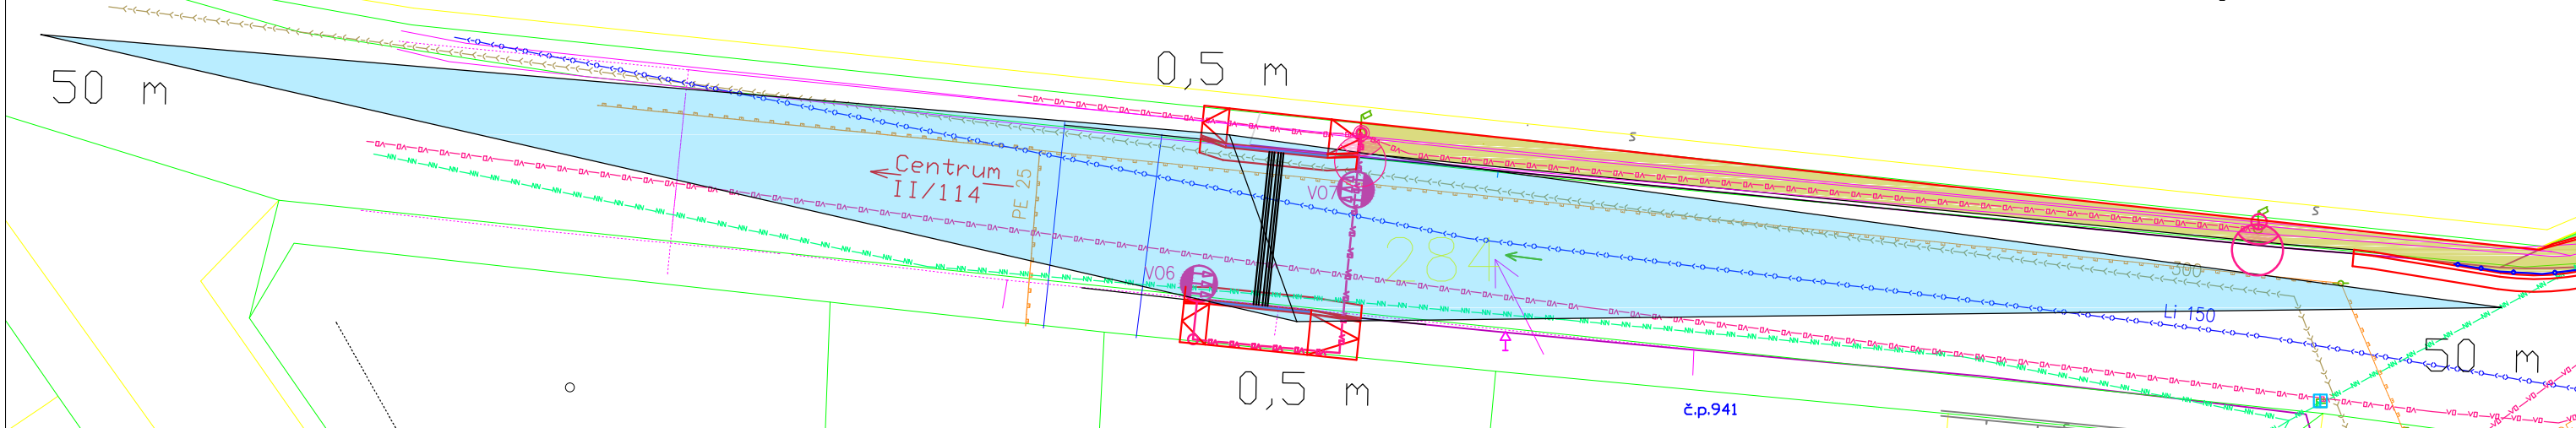

Rozhled na čekací plochy přechodu a rozhled chodce na přijíždějící vozidla

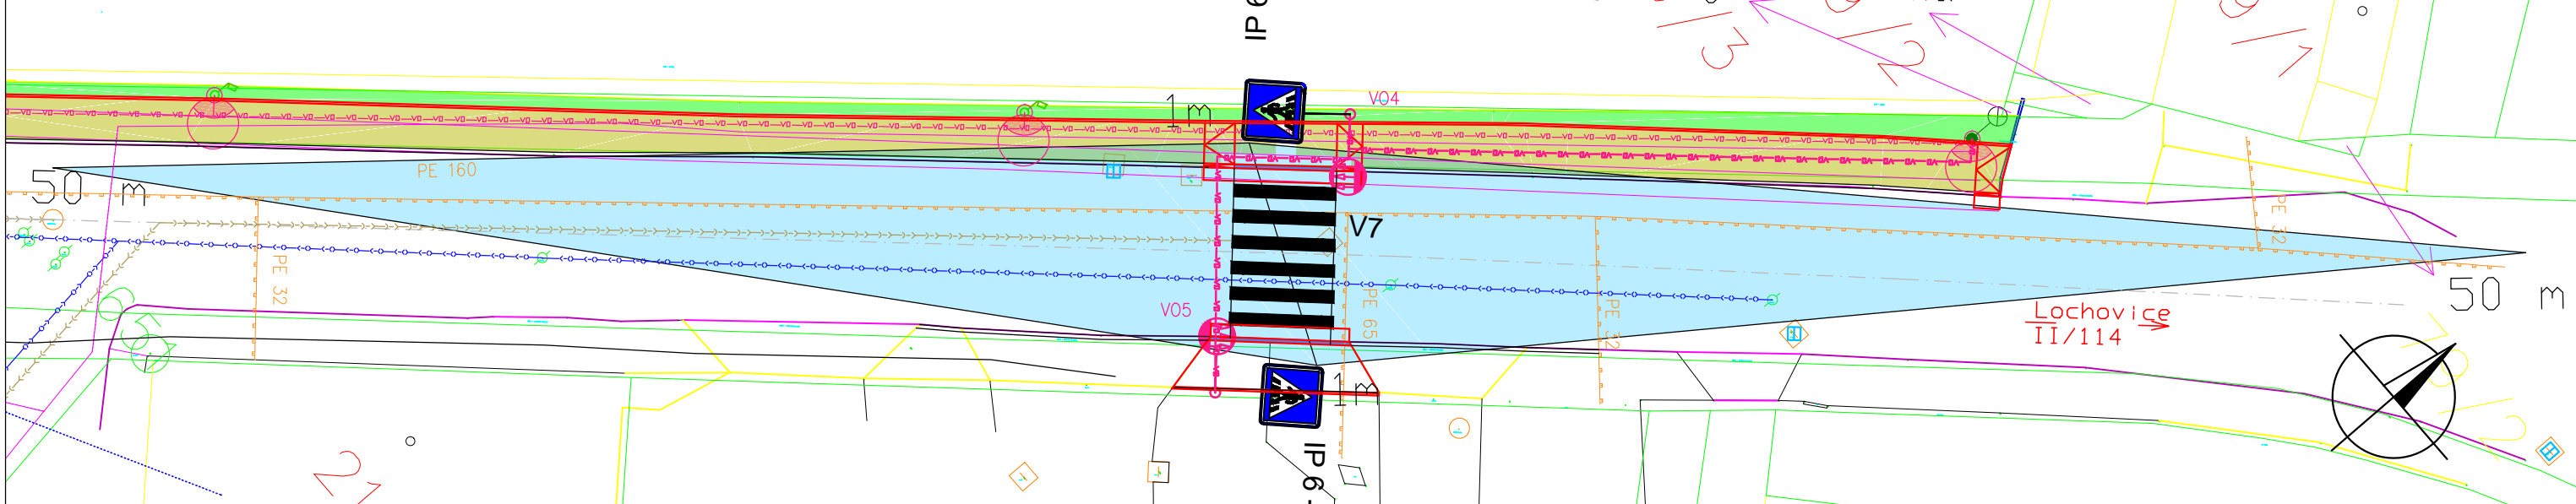

Hlavní projektant:	Ing. arch. Martin Jirovský, PhD., MBA Převrátilská 330, 390 01, Tábor, ČKA 03 311	 CENTRUM SLUŽEB STARÉ MĚSTO WWW.CENTRUMSLUZEBTABOR.CZ PŘEVŘÁTILSKÁ 330, TÁBOR 390 01
Zodpovědný projektant:	Ing. Robert Juřina, Převrátilská 330, 390 01, Tábor IČ 880 67 483, ČKAIT 0012735	
Vedoucí projektu:	Ing. Robert Juřina, Převrátilská 330, 390 01, Tábor IČ 880 67 483, ČKAIT 0012735	ATELIÉR M.A.A.T.
Vypracoval:	Jan Sečkař, Převrátilská 330 390 01, tel: +420 732 349 517 Tábor, IČ 049 17 227 e-mail: honza.seckar@seznam.cz	KÚ: Velká Víska
Objednatel:	Město Hořovice, Palackého nám. 2, 268 01 Hořovice, IČ: 00 233 242	P.č.: 284, 78/1, 79/1, 80
Akce:	Chodník a přechod pro chodce, lokalita Pražská-Příbramská	Stupeň: DPS Datum: únor 2020 Ozn. částí: D
Obsah:	Rozhledové trojúhelníky	Měřítko: Č. přílohy: 1:250 4