

# VÝKRES PŘEDPOKLÁDANÝCH ZÁBORŮ PŮDNÍHO FONDU

## 1 : 5 000

# ZMĚNA Č. 2

# ÚZEMNÍHO PLÁNU

# HOŘOVICE

### SEZNAM ŘEŠENÝCH LOKALIT ZMĚNOU Č. 2

**Lokalita Z2/1** - k. ú. Hořovice parc.č.2348/1, 2348/2, 2348/3, 2348/5, 2348/6, 2348/7, 2348/8, 2348/10, 2348/11, 2348/13, 2348/14, 2348/15, 2348/16, 2348/18, 2348/23, 2348/24, 2348/25, 2348/26, 2348/27, 2348/28, 2348/29, 2348/30, 2348/31, 2348/32, 2348/33, 2348/34, 2348/35, 2348/36, 2348/37, 2348/38, 2348/39, 2348/53, 2348/54, 2348/55, 2348/56, 2348/57, 2348/58, 2348/59, 2348/60, 2348/61, 2348/62, 2348/63, 2348/64, 2348/65, 2348/66, 2348/67, 2348/68, 2348/69, 2348/70, 2348/71, 2348/72, 2348/74, 2348/75, 2348/76, 2348/77, 2348/78, 2348/79, 2348/80, 2348/81.

Navržení trasy účelové komunikace DSÚ-N16 na zastavitelné ploše Z.HO.3.


Zpřesnění ploch rekreace individuální RI-N v zastavitelné ploše Z.HO.3.

Navržení nových ploch zeleně přírodního charakteru ZP-N v zastavitelné ploše Z.HO.3.




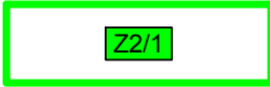

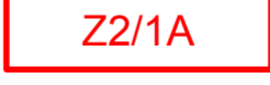


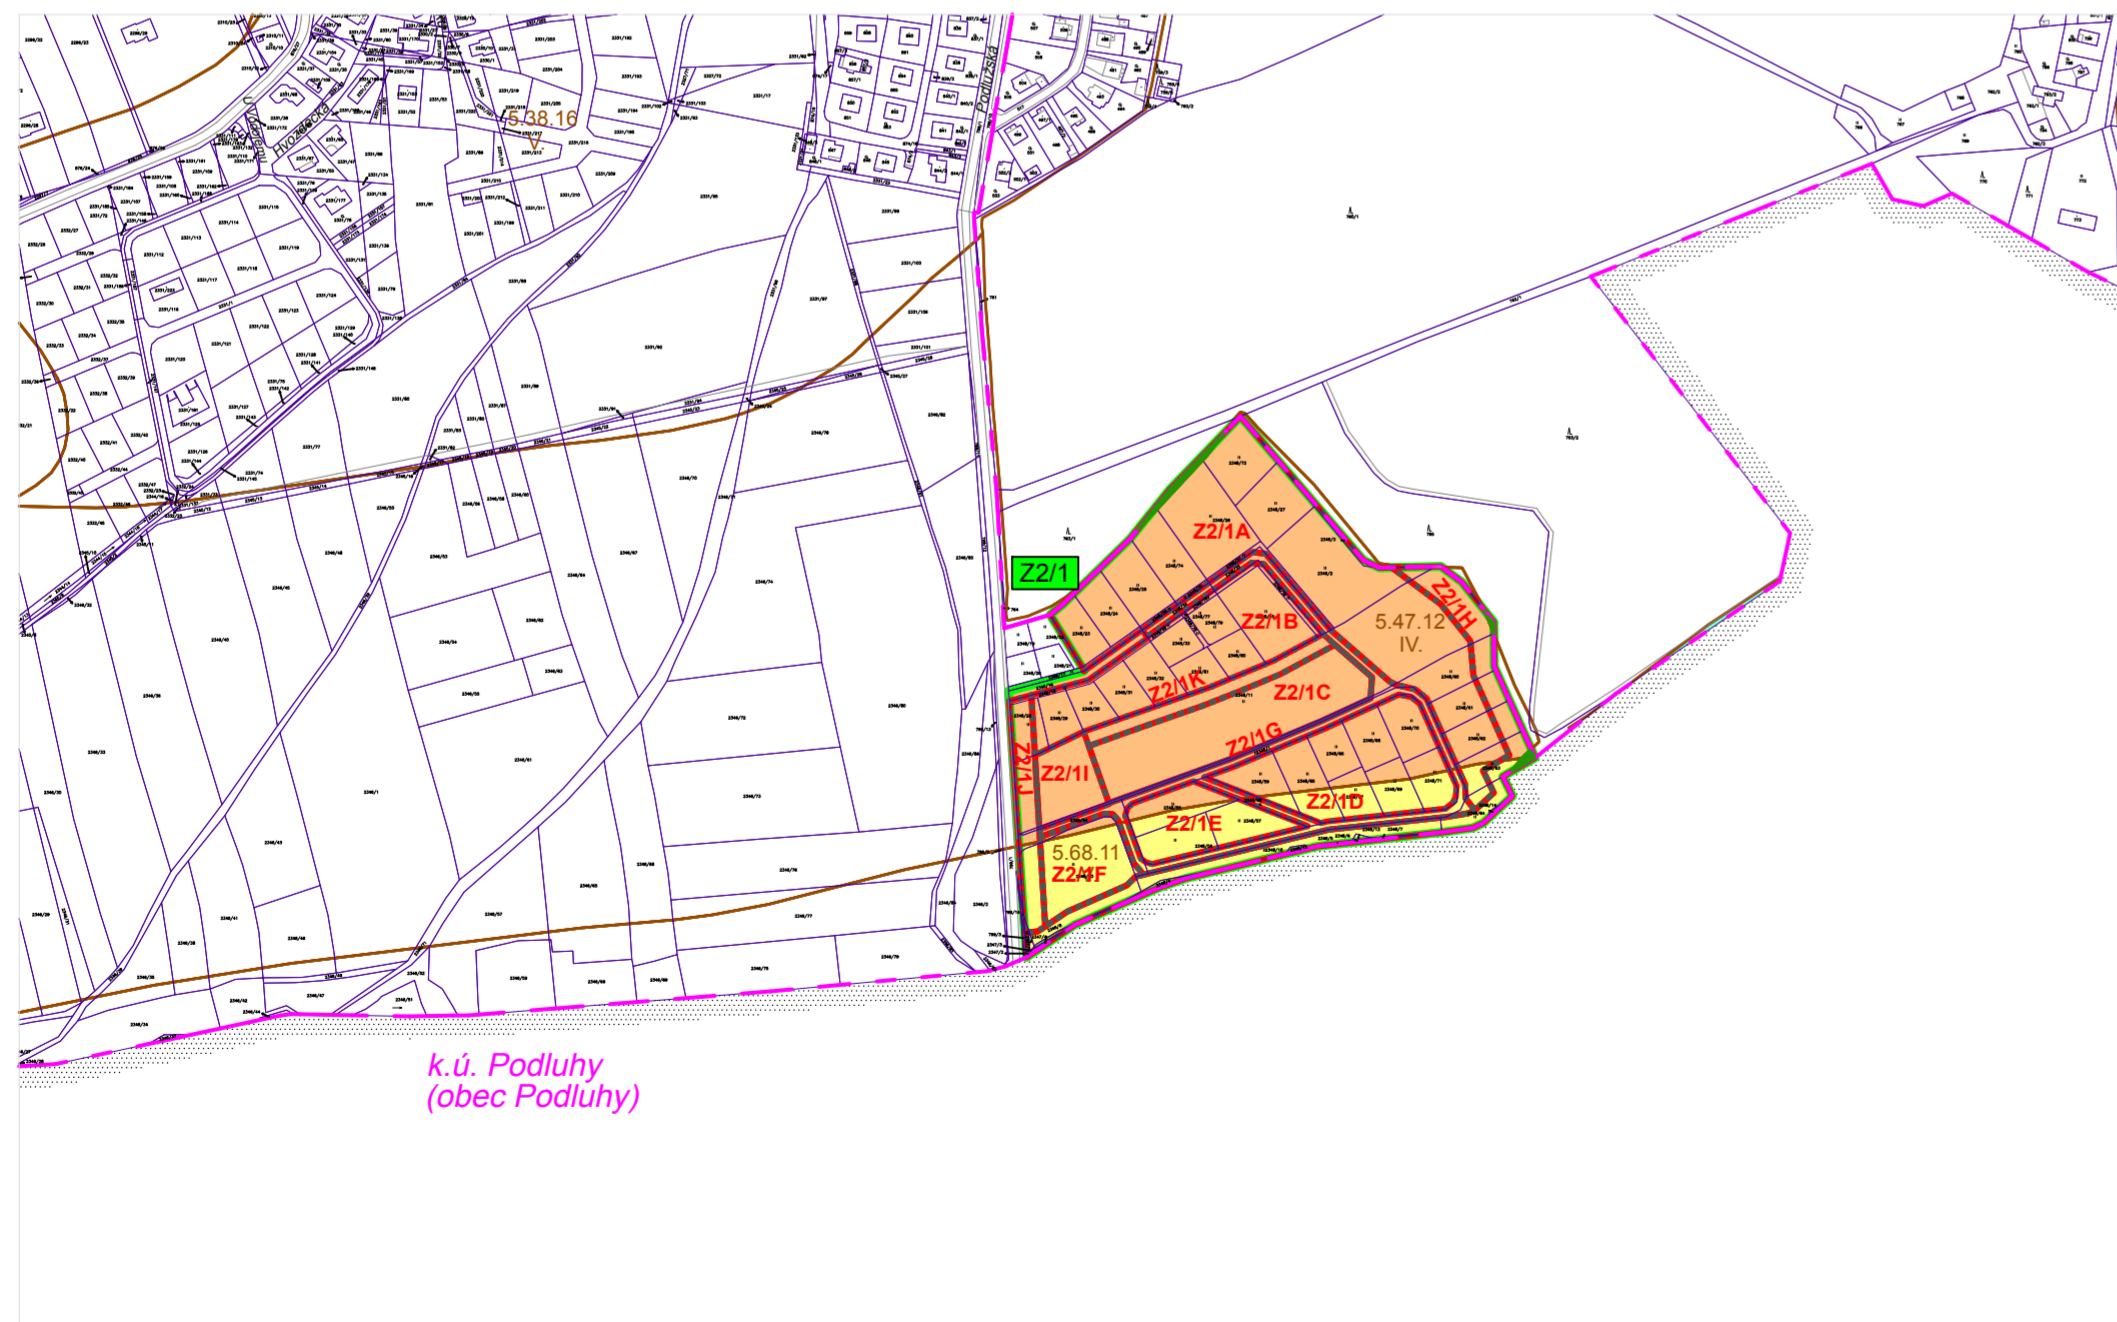

Aktualizace plochy Z.HO.3 na Z.HO.3.1, Z.HO.3.2, Z.HO.3.3, Z.HO.3.4, Z.HO.3.5, Z.HO.3.6.


Nahrazení lokalit záborů 27, 54, 67 a 112 lokalitami Z2/1A - Z2/1K.

### Lokality Z2/1




### LEGENDA

-  hranice správního území města Hořovice
-  hranice katastrálního území
-  parcelní hranice
-  vymezení řešeného území změny č. 2, označení (jsou zobrazeny pouze lokality týkající se záborů ZPF)
-  zastavitelné plochy, označení plochy
-  hranice a označení lokalit záborů půdního fondu
-  hranice BPEJ, kód a třída ochrany BPEJ
-  zemědělská půda s třídou ochrany IV.
-  zemědělská půda s třídou ochrany V.
-  zábor PUPFL

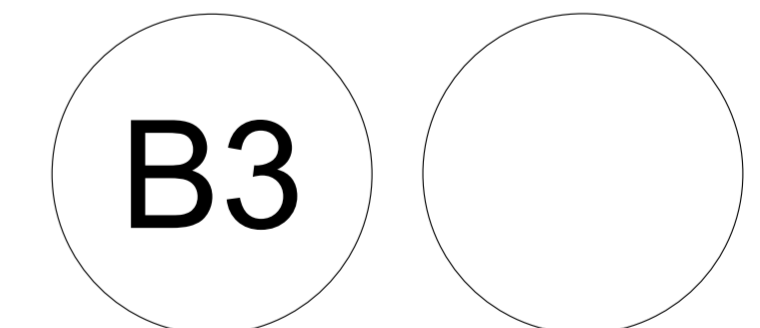

PARÉ

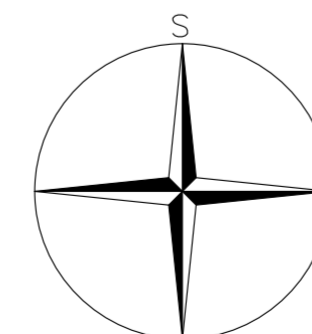

ZMĚNA Č. 2 ÚZEMNÍHO PLÁNU HOŘOVICE

VÝKRES PŘEDPOKLÁDANÝCH ZÁBORŮ PŮDNÍHO FONDU

Pořizovatel	Městský úřad Hořovice, úřad územního plánování
Schvalující orgán	Zastupitelstvo města Hořovice
Zpracovatel	Atelier M.A.A.T., s.r.o., IČ 281 45 968
Zodpovědný projektant	Ing. arch. Martin Jirovský, Ph.D., MBA, DiS., ČKA 03 311
Datum: duben 2023	Fáze: Návrh pro veřejné projednání
	M 1 : 5 000