



# VÝKRES VĚŘEJNĚ PROSPĚŠNÝCH STAVEB A OPATŘENÍ

1 : 5 000

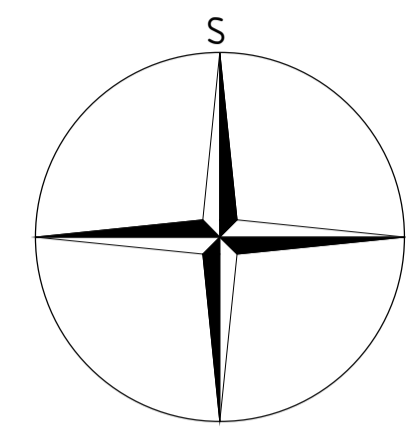

# ÚZEMNÍ PLÁN HOŘOVICE

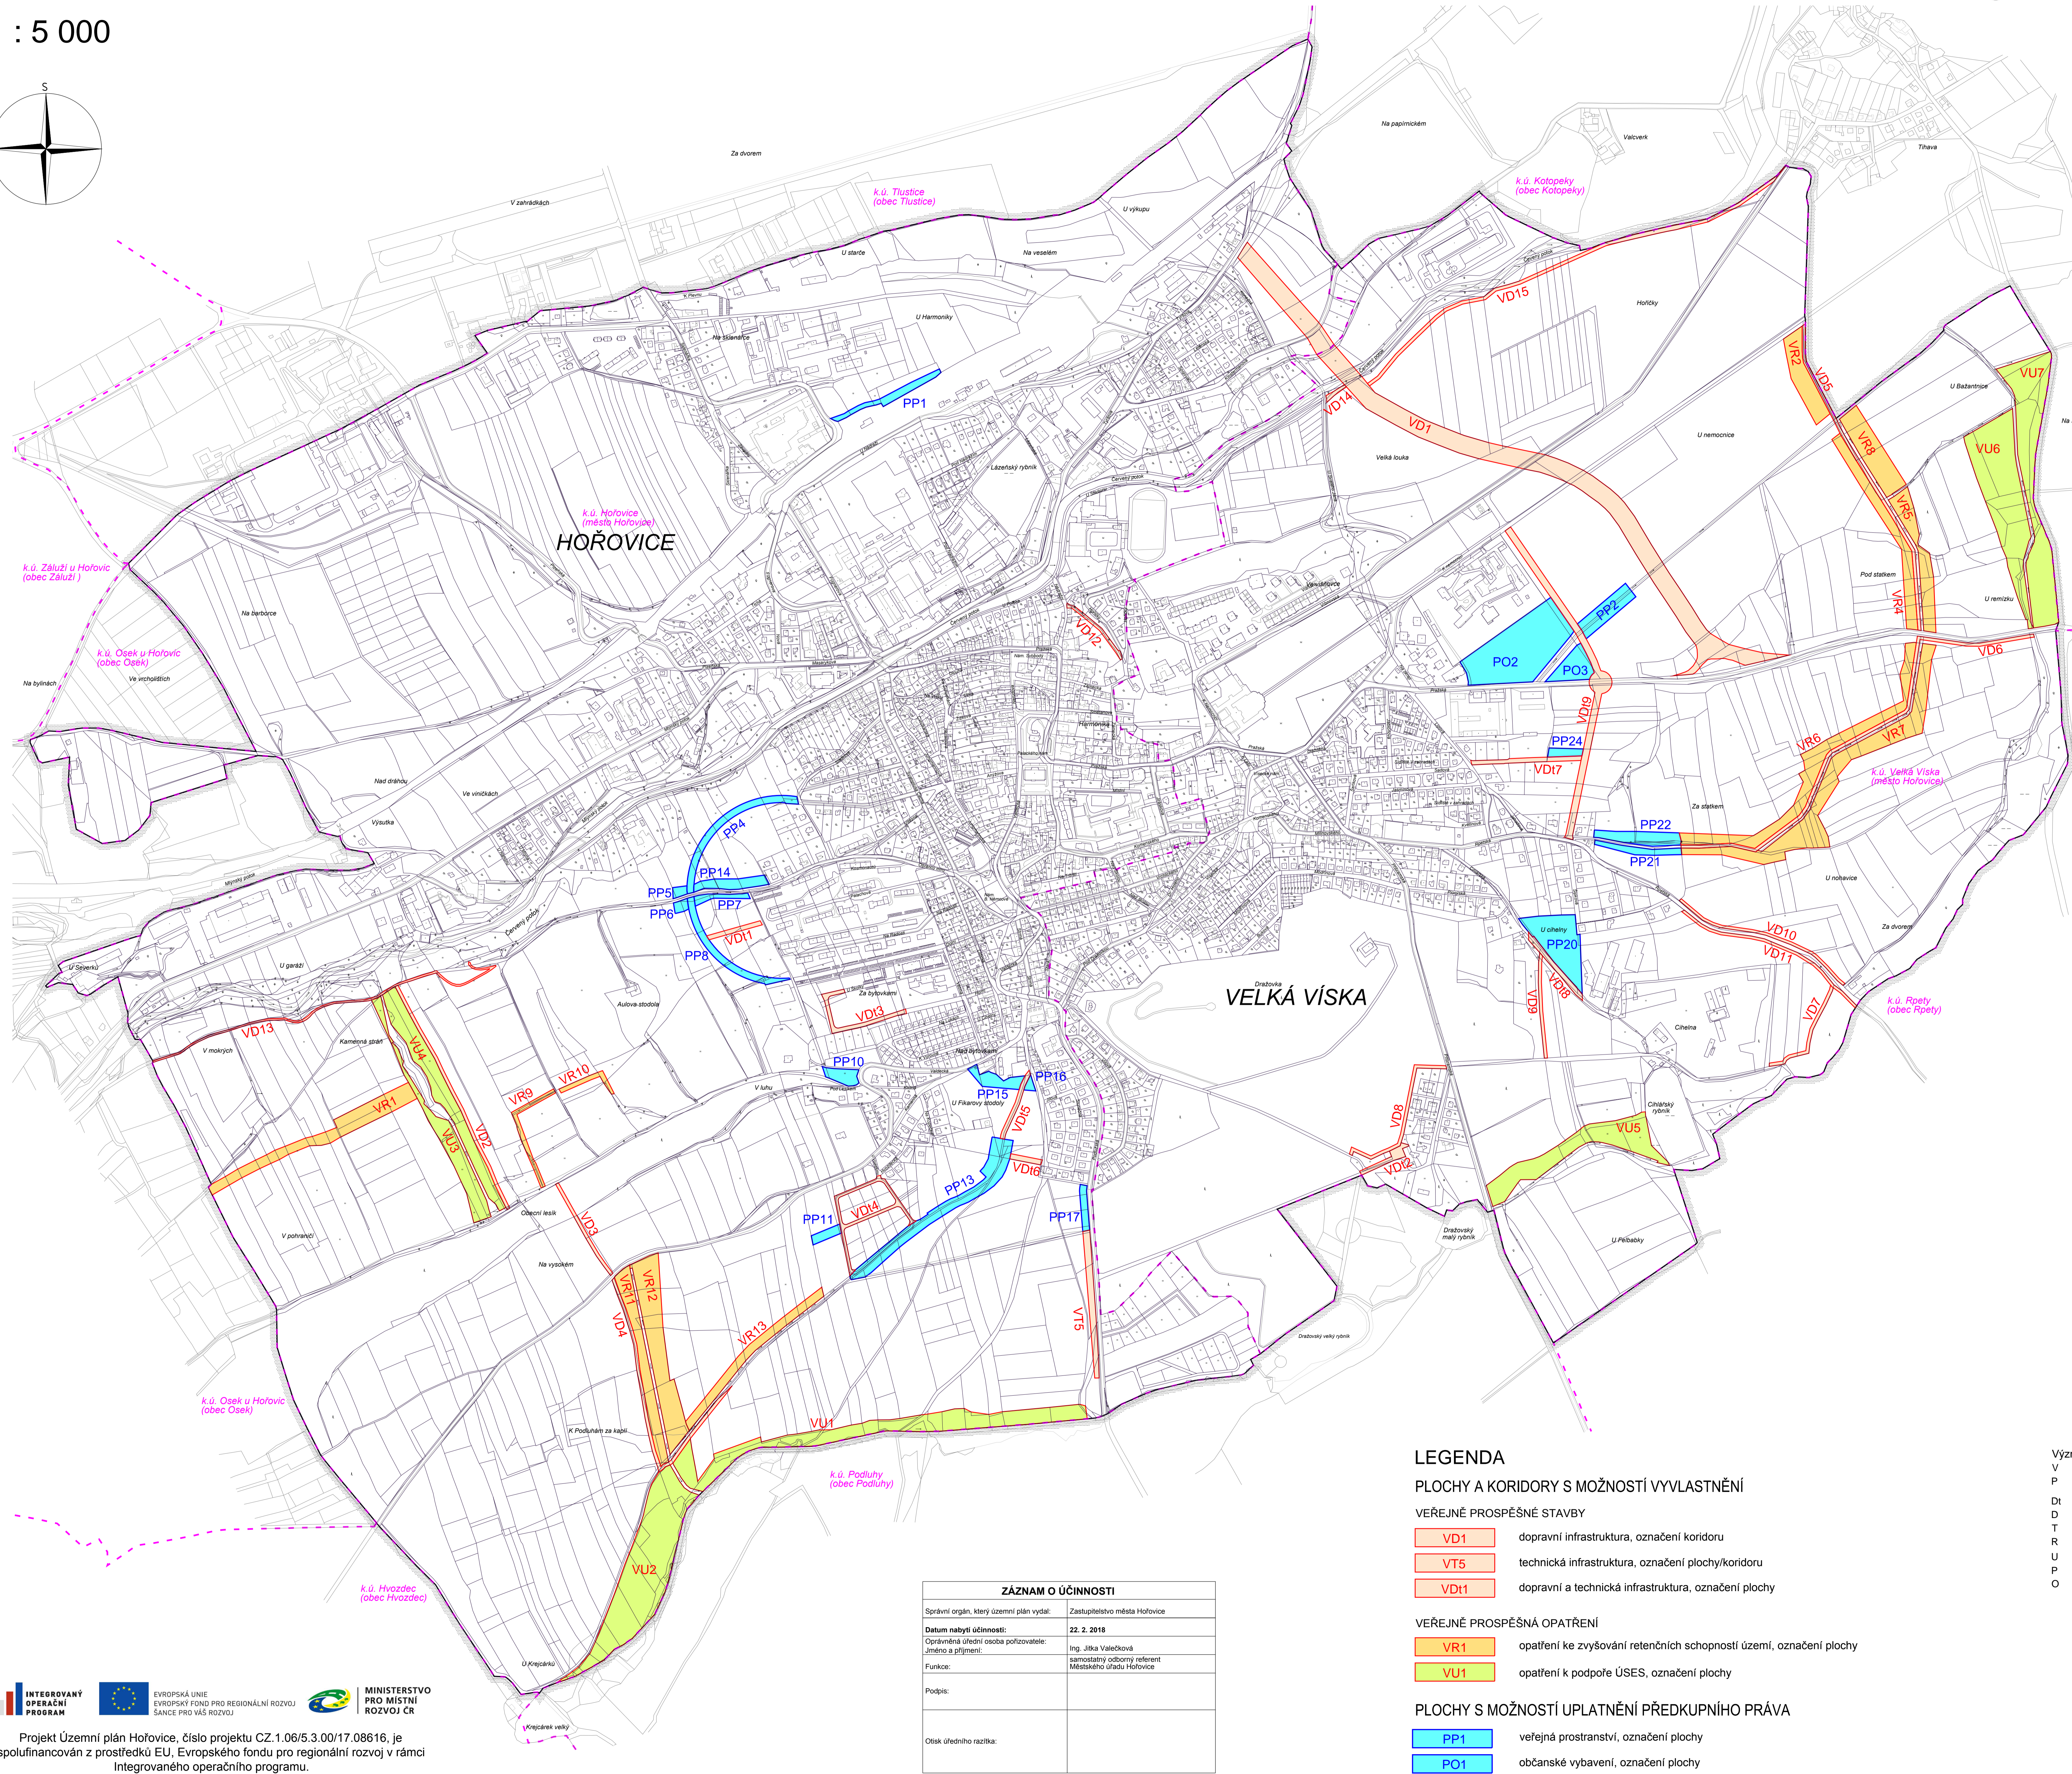

## VEŘEJNĚ PROSPĚŠNÉ STAVBY

### Veřejná prostranství

- PP1 plocha veřejné zeleně zahrnující parkové úpravy, chodník a inženýrské sítě (ZV-N)
- PP2 plocha veřejné zeleně zahrnující parkové úpravy, komunikaci, chodníky a inženýrské sítě (ZV-N)
- PP4 plocha veřejného prostranství zahrnující komunikaci, chodníky a inženýrské sítě (PV-N)
- PP5 plocha veřejné zeleně zahrnující parkové úpravy, komunikaci, chodníky a inženýrské sítě (ZV-N)
- PP6 plocha veřejné zeleně zahrnující parkové úpravy, komunikaci, chodníky a inženýrské sítě (ZV-N)
- PP7 plocha veřejného prostranství zahrnující komunikaci, chodníky a inženýrské sítě (ZV-N)
- PP8 plocha veřejného prostranství zahrnující komunikaci, chodníky a inženýrské sítě (PV-N)
- PP10 plocha veřejné zeleně zahrnující parkové úpravy, chodníky a inženýrské sítě (ZV-N)
- PP11 plocha veřejného prostranství zahrnující komunikaci, chodníky a inženýrské sítě (PV-N)
- PP13 plocha veřejného prostranství zahrnující komunikaci, chodníky a inženýrské sítě (PV-N)
- PP14 plocha veřejného prostranství zahrnující komunikaci, chodníky a inženýrské sítě (ZV-N)
- PP15 plocha veřejné zeleně zahrnující parkové úpravy, chodníky a inženýrské sítě (ZV-N)
- PP16 plocha veřejné zeleně zahrnující parkové úpravy, chodníky a inženýrské sítě (ZV-N)
- PP17 plocha veřejné zeleně zahrnující parkové úpravy, komunikaci, chodníky a inženýrské sítě (ZV-N)
- PP20 plocha veřejné zeleně zahrnující parkové úpravy, chodníky a inženýrské sítě (ZV-N)
- PP21 plocha veřejné zeleně zahrnující parkové úpravy, komunikaci, chodníky a inženýrské sítě (ZV-N)
- PP22 plocha veřejné zeleně zahrnující parkové úpravy, komunikaci, chodníky a inženýrské sítě (ZV-N)
- PP24 plocha veřejného prostranství zahrnující komunikaci, chodníky a inženýrské sítě (PV-N)

### Občanské vybavení

- PO2 plocha občanského vybavení veřejné infrastruktury (OV-N)
- PO3 plocha občanského vybavení veřejné infrastruktury (OV-N)

### Dopravní a technická infrastruktura

- VD1 plocha pro komunikaci, chodníky a inženýrské sítě (DSm-N2)
- VD2 plocha pro komunikaci, chodníky a inženýrské sítě (DSm-N8)
- VD3 plocha pro komunikaci, chodníky a inženýrské sítě (DSm-N3)
- VD4 plocha pro komunikaci, chodníky a inženýrské sítě (DSm-N5)
- VD5 plocha pro komunikaci, chodníky a inženýrské sítě (DSm-N6)
- VD6 plocha pro komunikaci, chodníky a inženýrské sítě (DSm-N7)
- VD7 plocha pro komunikaci, chodníky a inženýrské sítě (DSm-N13)
- VD8 plocha pro komunikaci, chodníky a inženýrské sítě (DSm-N10)
- VD9 plocha pro komunikaci, chodníky a inženýrské sítě (DSm-N11)

### Technická infrastruktura

- VT5 uložení kanalizačního tlakového sběrače (TI-N)

### Dopravní infrastruktura

- VD1 koridor pro východní obchvat města (DS-N1)
- VD2 plocha pro pěší a cyklistické spojení (DSU-N1)
- VD3 plocha pro pěší a cyklistické spojení (DSU-N2)
- VD4 plocha pro pěší a cyklistické spojení (DSU-N2, DSU-N3)
- VD5 plocha pro pěší a cyklistické spojení (DSU-N8)
- VD6 plocha pro pěší a cyklistické spojení (DSU-N7)
- VD7 plocha pro pěší a cyklistické spojení (DSU-N6)
- VD8 plocha pro pěší a cyklistické spojení (DSU-N5)
- VD9 plocha účelové komunikace (DSU-N9)
- VD10 plocha pro pěší a cyklistické spojení (DSU-N10)
- VD11 plocha pro pěší a cyklistické spojení (DSU-N11)
- VD12 plocha pro pěší a cyklistické spojení (DSm-N1)
- VD13 plocha pro pěší a cyklistické spojení (DSU-N12)
- VD14 plocha pro pěší a cyklistické spojení (DSU-N13)
- VD15 plocha pro pěší a cyklistické spojení (DSU-N14)

## VEŘEJNĚ PROSPĚŠNÁ OPATŘENÍ

### Opatření ke zvyšování retenčních schopností území

- VR1 plocha smíšená nezastavěného území - přírodní (NSp-N)
- VR2 plocha smíšená nezastavěného území - přírodní (NSp-N)
- VR4 plocha smíšená nezastavěného území - přírodní (NSp-N)
- VR5 plochy smíšené nezastavěného území - přírodní (NSp-N)
- VR6 plochy smíšené nezastavěného území - přírodní (NSp-N)
- VR7 plochy smíšené nezastavěného území - přírodní (NSp-N)
- VR8 plocha lesní (NL-N)
- VR9 plochy smíšené nezastavěného území - přírodní (NSp-N)
- VR10 plochy smíšené nezastavěného území - přírodní (NSp-N)
- VR11 plochy smíšené nezastavěného území - přírodní (NSp-N)
- VR12 plochy smíšené nezastavěného území - přírodní (NSp-N)
- VR13 plochy smíšené nezastavěného území - přírodní (NSp-N)

### Opatření k podpoře územního systému ekologické stability

- VU1 lokální biokoridor LBK 27-29 Krejčárek - Dražovka / plocha smíšená nezastavěného území - přírodní (NSp-N)
- VU2 lokální biokoridor LBK 27-29 Krejčárek - Dražovka / plocha smíšená nezastavěného území - přírodní (NSp-N)
- VU3 lokální biokoridor LBK 30-31 Obecní lesík - Červený potok / plocha smíšená nezastavěného území - přírodní (NSp-N)
- VU4 lokální biokoridor LBK 30-31 Obecní lesík - Červený potok / plocha smíšená nezastavěného území - přírodní (NSp-N)
- VU5 lokální biokoridor LBK 29-32 Dražovka - Tihava / plocha smíšená nezastavěného území - přírodní (NSp-N)
- VU6 lokální biokoridor LBK 32-x Tihava - U remízku / plocha smíšená nezastavěného území - přírodní (NSp-N)
- VU7 lokální biokoridor LBK 32-x Tihava - U remízku / plocha smíšená nezastavěného území - přírodní (NSp-N)

## LEGENDA

### PLOCHY A KORIDORY S MOŽNOSTÍ VYVLASTNĚNÍ

#### VEŘEJNĚ PROSPĚŠNÉ STAVBY

- VD1 dopravní infrastruktura, označení koridoru
- VT5 technická infrastruktura, označení plochy/koridoru
- VD11 dopravní a technická infrastruktura, označení plochy

#### VEŘEJNĚ PROSPĚŠNÁ OPATŘENÍ

- VR1 opatření ke zvyšování retenčních schopností území, označení plochy
- VU1 opatření k podpoře ÚSES, označení plochy

#### PLOCHY S MOŽNOSTÍ UPLATNĚNÍ PŘEDKUPNÍHO PRÁVA

- PP1 veřejná prostranství, označení plochy
- PO1 občanské vybavení, označení plochy

### Význam kódování

- V možnost vyvlastnění
- P možnost uplatnění předkupního práva
- D plochy pro veřejnou dopravní a technickou infrastrukturu
- Dt plochy a koridory pro veřejnou dopravní infrastrukturu
- T koridory pro veřejnou technickou infrastrukturu
- R plochy ke zvyšování retenčních schopností území
- U plochy k podpoře ÚSES
- P plochy pro veřejná prostranství
- O plochy občanského vybavení

ZÁZNAM O ÚČINNOSTI	
Správní orgán, který územní plán vydal:	Zastupitelstvo města Hořovice
Datum nabylí účinnosti:	22. 2. 2018
Organizační útvar, osoba pořizovatel:	Ing. Jitka Vatečková
Jméno a příjmení:	samostatný odborný měřič
Funkce:	Městského úřadu Hořovice
Podpis:	
Odkaz úředního razítka:	

ÚZEMNÍ PLÁN HOŘOVICE	
VÝKRES VEŘEJNĚ PROSP. STAVEB A OPATŘENÍ	
Posuzovatel:	MěÚ Hořovice, úřad územního plánování
Schvalující orgán:	Zastupitelstvo města Hořovice
Zpracovatel:	Atelier M.A.A.T., s. r. o.
Zodpov. projektant:	Ing. arch. Martin Jirovský, Ph.D., ČKA 03 311
Datum: únor 2018	Fáze: ÚSES

A3