


ÚZEMNÍ PLÁN CHALOUPKY

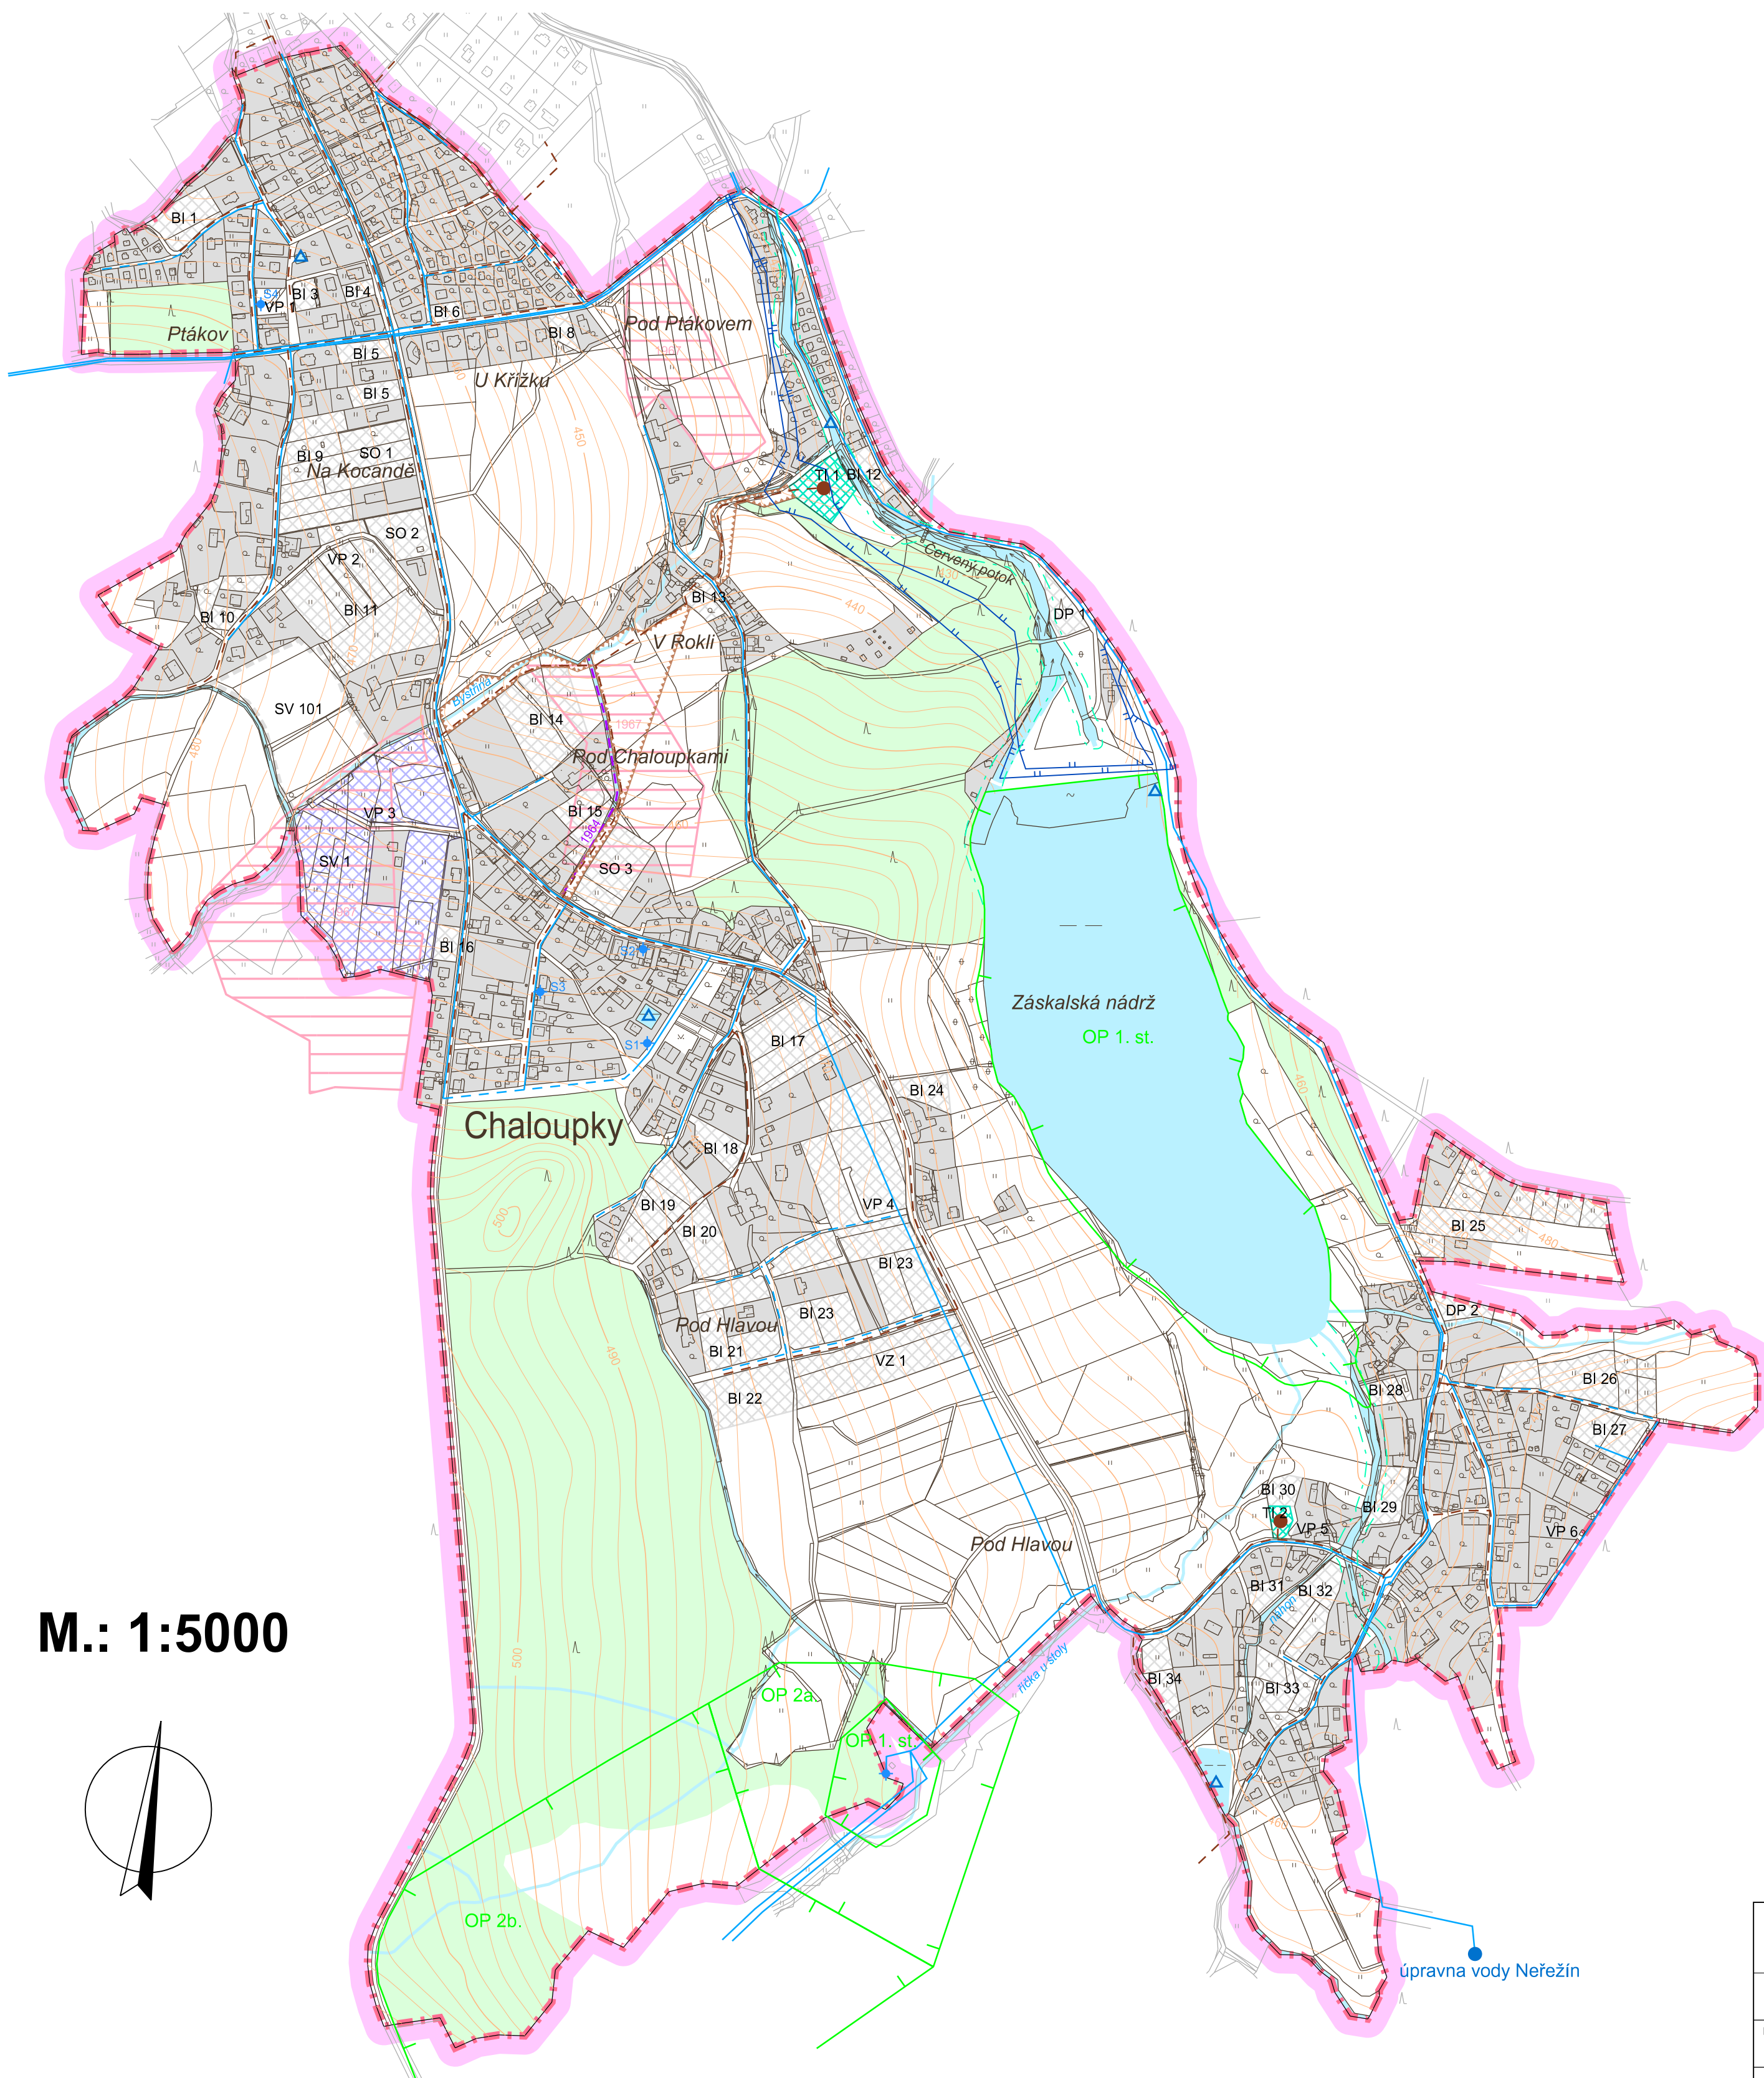

LEGENDA :

Hranice

stav	návrh	
		hranice řešeného území
		katastrální hranice

Územní prvky

		lesní plochy
		urbanizované plochy

Kanalizace

		kanalizace
		koridor pro kanalizaci
		čistírna odpadních vod

Zásobování vodou


		vodovod
		úpravna vody
		vodní zdroj
		ochranná pásma vodních zdrojů
		zdroje požární vody

Vodní režim

		vodní plochy a toky
		pásma při správě vodních toků
		území dotčené zvláštní povodní
		meliorace
		hlavní odvodňovací zařízení

Jevy zobrazené za hranicí řešeného území nejsou předmětem řešení územního plánu.

M.: 1:5000

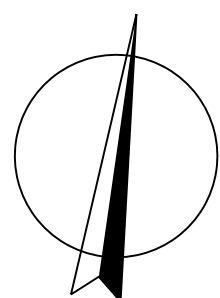

ZÁZNAM O ÚČINNOSTI

správní orgán vydávající územní plán: zastupitelstvo obce Chaloupky

datum nabytí účinnosti: 13. 10. 2014

pořizovatel: MěÚ Hořovice, odbor výstavby a životního prostředí

oprávněná úřední osoba pořizovatele:

• jméno a příjmení: Ing. Jitka Valečková

• funkce: samostatný odborný referent

.....
razítko a podpis

KADLEC K.K. NUSLE, spol. s r.o.

Chaberská 3, 182 00 Praha 8 Tel., fax : 284 680 740, 284 680 750 e-mail: posta@kadleckk.cz www.kadleckk.cz

Projektant: Ing. arch. Daniela Binderová	Odborný projektant: Ing. Jiří Ron	Operátor: Štěpán Klumpar		
Pořizovatel: MěÚ Hořovice	Schvalovací orgán: Zastupitelstvo obce Chaloupky	Číslo smlouvy: 392/11		
Akce: ÚZEMNÍ PLÁN CHALOUPKY		Datum: 9. 2014	Výkres č.:	A2c.
Název výkresu: Veřejná infrastruktura - koncepce technické infrastruktury - vodní hospodářství		Měřítko: 1 : 5000	Kopie č.:	

A2c. Veřejná infrastruktura - koncepce technické infrastruktury
- vodní hospodářství