
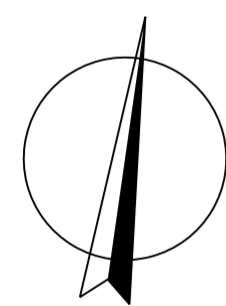


ÚZEMNÍ PLÁN CHALOUPKY

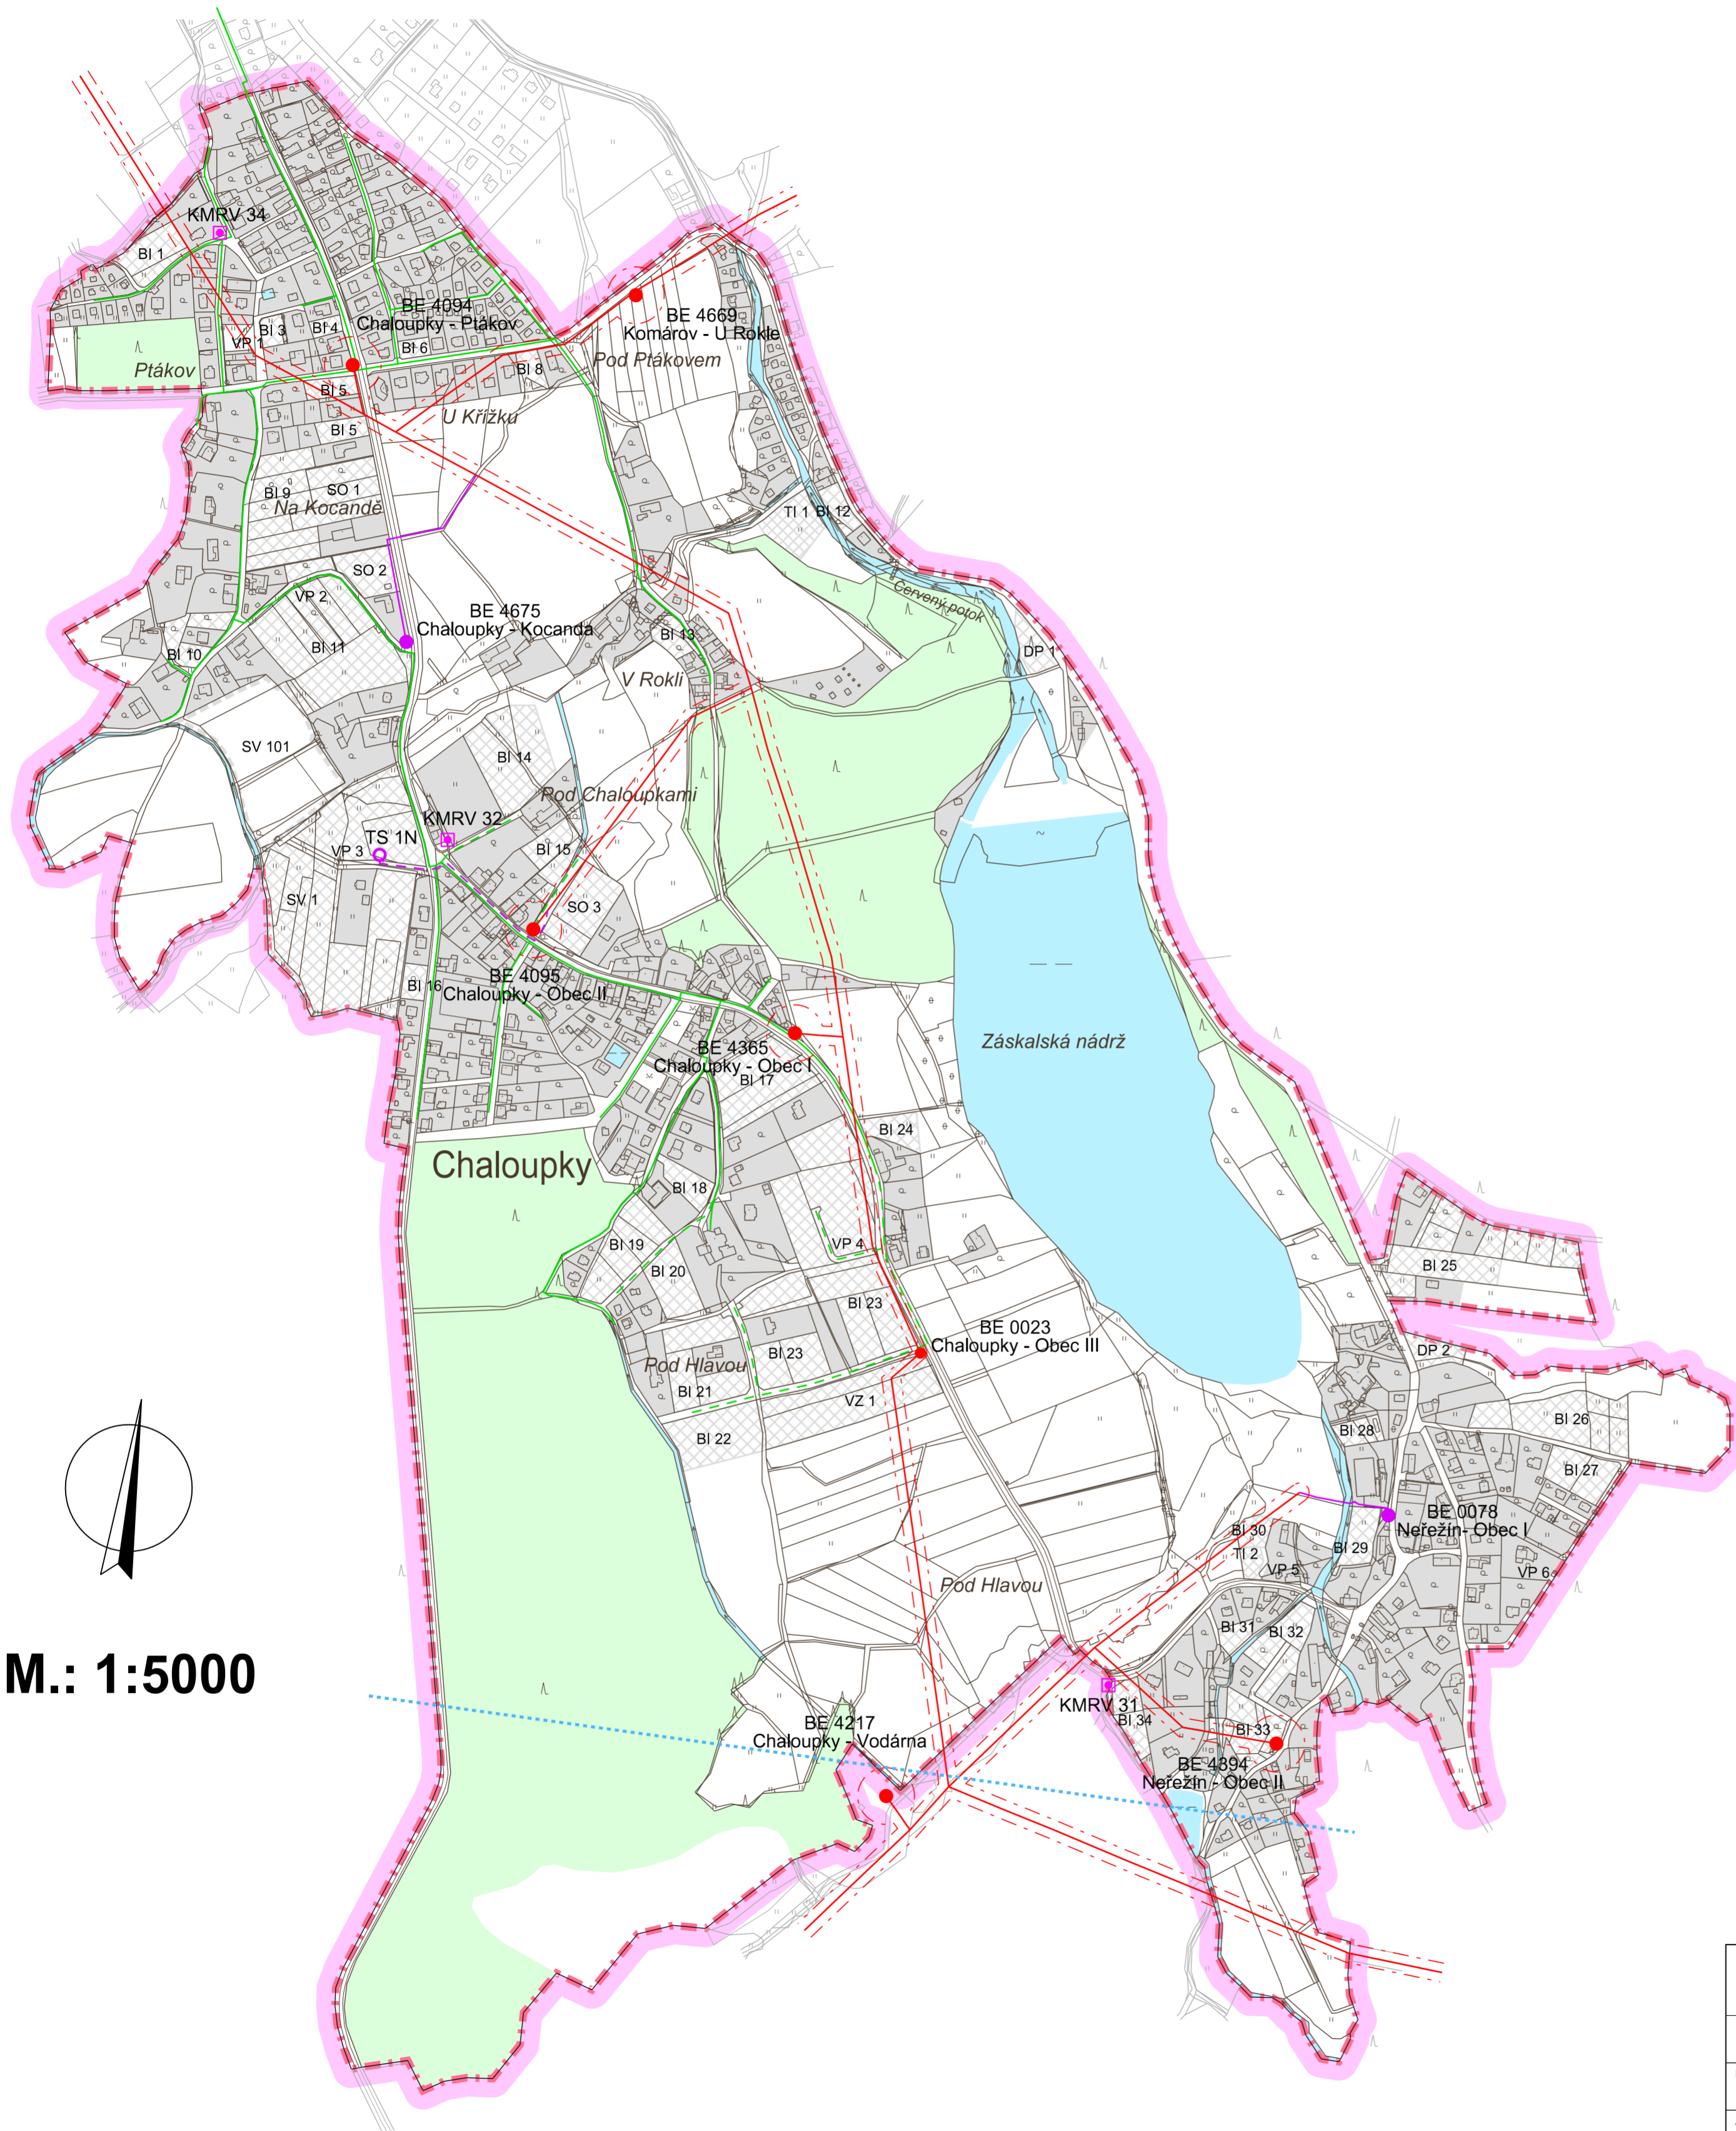

M.: 1:5000

LEGENDA :

Hranice

stav	návrh	
		hranice řešeného území
		katastrální hranice

Územní prvky

		vodní plochy a toky
		lesní plochy
		urbanizované plochy

Zásobování elektrickou energií

		vzdušné vedení elektrické energie VN 22 kV
		trafostanice na vzdušném vedení
		ochranné pásmo vedení VN a trafostanic
		kabelové vedení elektrické energie VN 22 kV
		trafostanice na kabelovém vedení

Zásobování plynem

		STL plynovod
--	--	--------------

Elektronické komunikace

		síťový rozvaděč
		radioreléové spoje Telefónica O2 Czech Republic, a.s.

Jevy zobrazené za hranicí řešeného území nejsou předmětem řešení územního plánu.

ZÁZNAM O ÚČINNOSTI

správní orgán vydávající územní plán: zastupitelstvo obce Chaloupky

datum nabytí účinnosti: 13. 10. 2014

pořizovatel: MěÚ Hořovice, odbor výstavby a životního prostředí

oprávněná úřední osoba pořizovatele:

• jméno a příjmení: Ing. Jitka Valečková

• funkce: samostatný odborný referent

.....
razítko a podpis

KADLEC K.K. NUSLE, spol. s r.o.

Chaberská 3, 182 00 Praha 8 Tel., fax : 284 680 740, 284 680 750 e-mail: posta@kadleckk.cz www.kadleckk.cz

Projektant: Ing. arch. Daniela Binderová	Odborný projektant: Ing. Jan Bayerle	Operátor: Štěpán Klumpar		
Pořizovatel: MěÚ Hořovice	Schvalovací orgán: Zastupitelstvo obce Chaloupky	Číslo smlouvy: 392/11	Datum: 9. 2014	Výkres č.: A2d.
Název výkresu: Veřejná infrastruktura - koncepce technické infrastruktury - energetika a elektronické komunikace			Měřítko: 1 : 5000	Kopie č.:

A2d. Veřejná infrastruktura - koncepce technické infrastruktury
- energetika a elektronické komunikace