


ÚZEMNÍ PLÁN MALÁ VÍSKA

Upravený návrh územního plánu

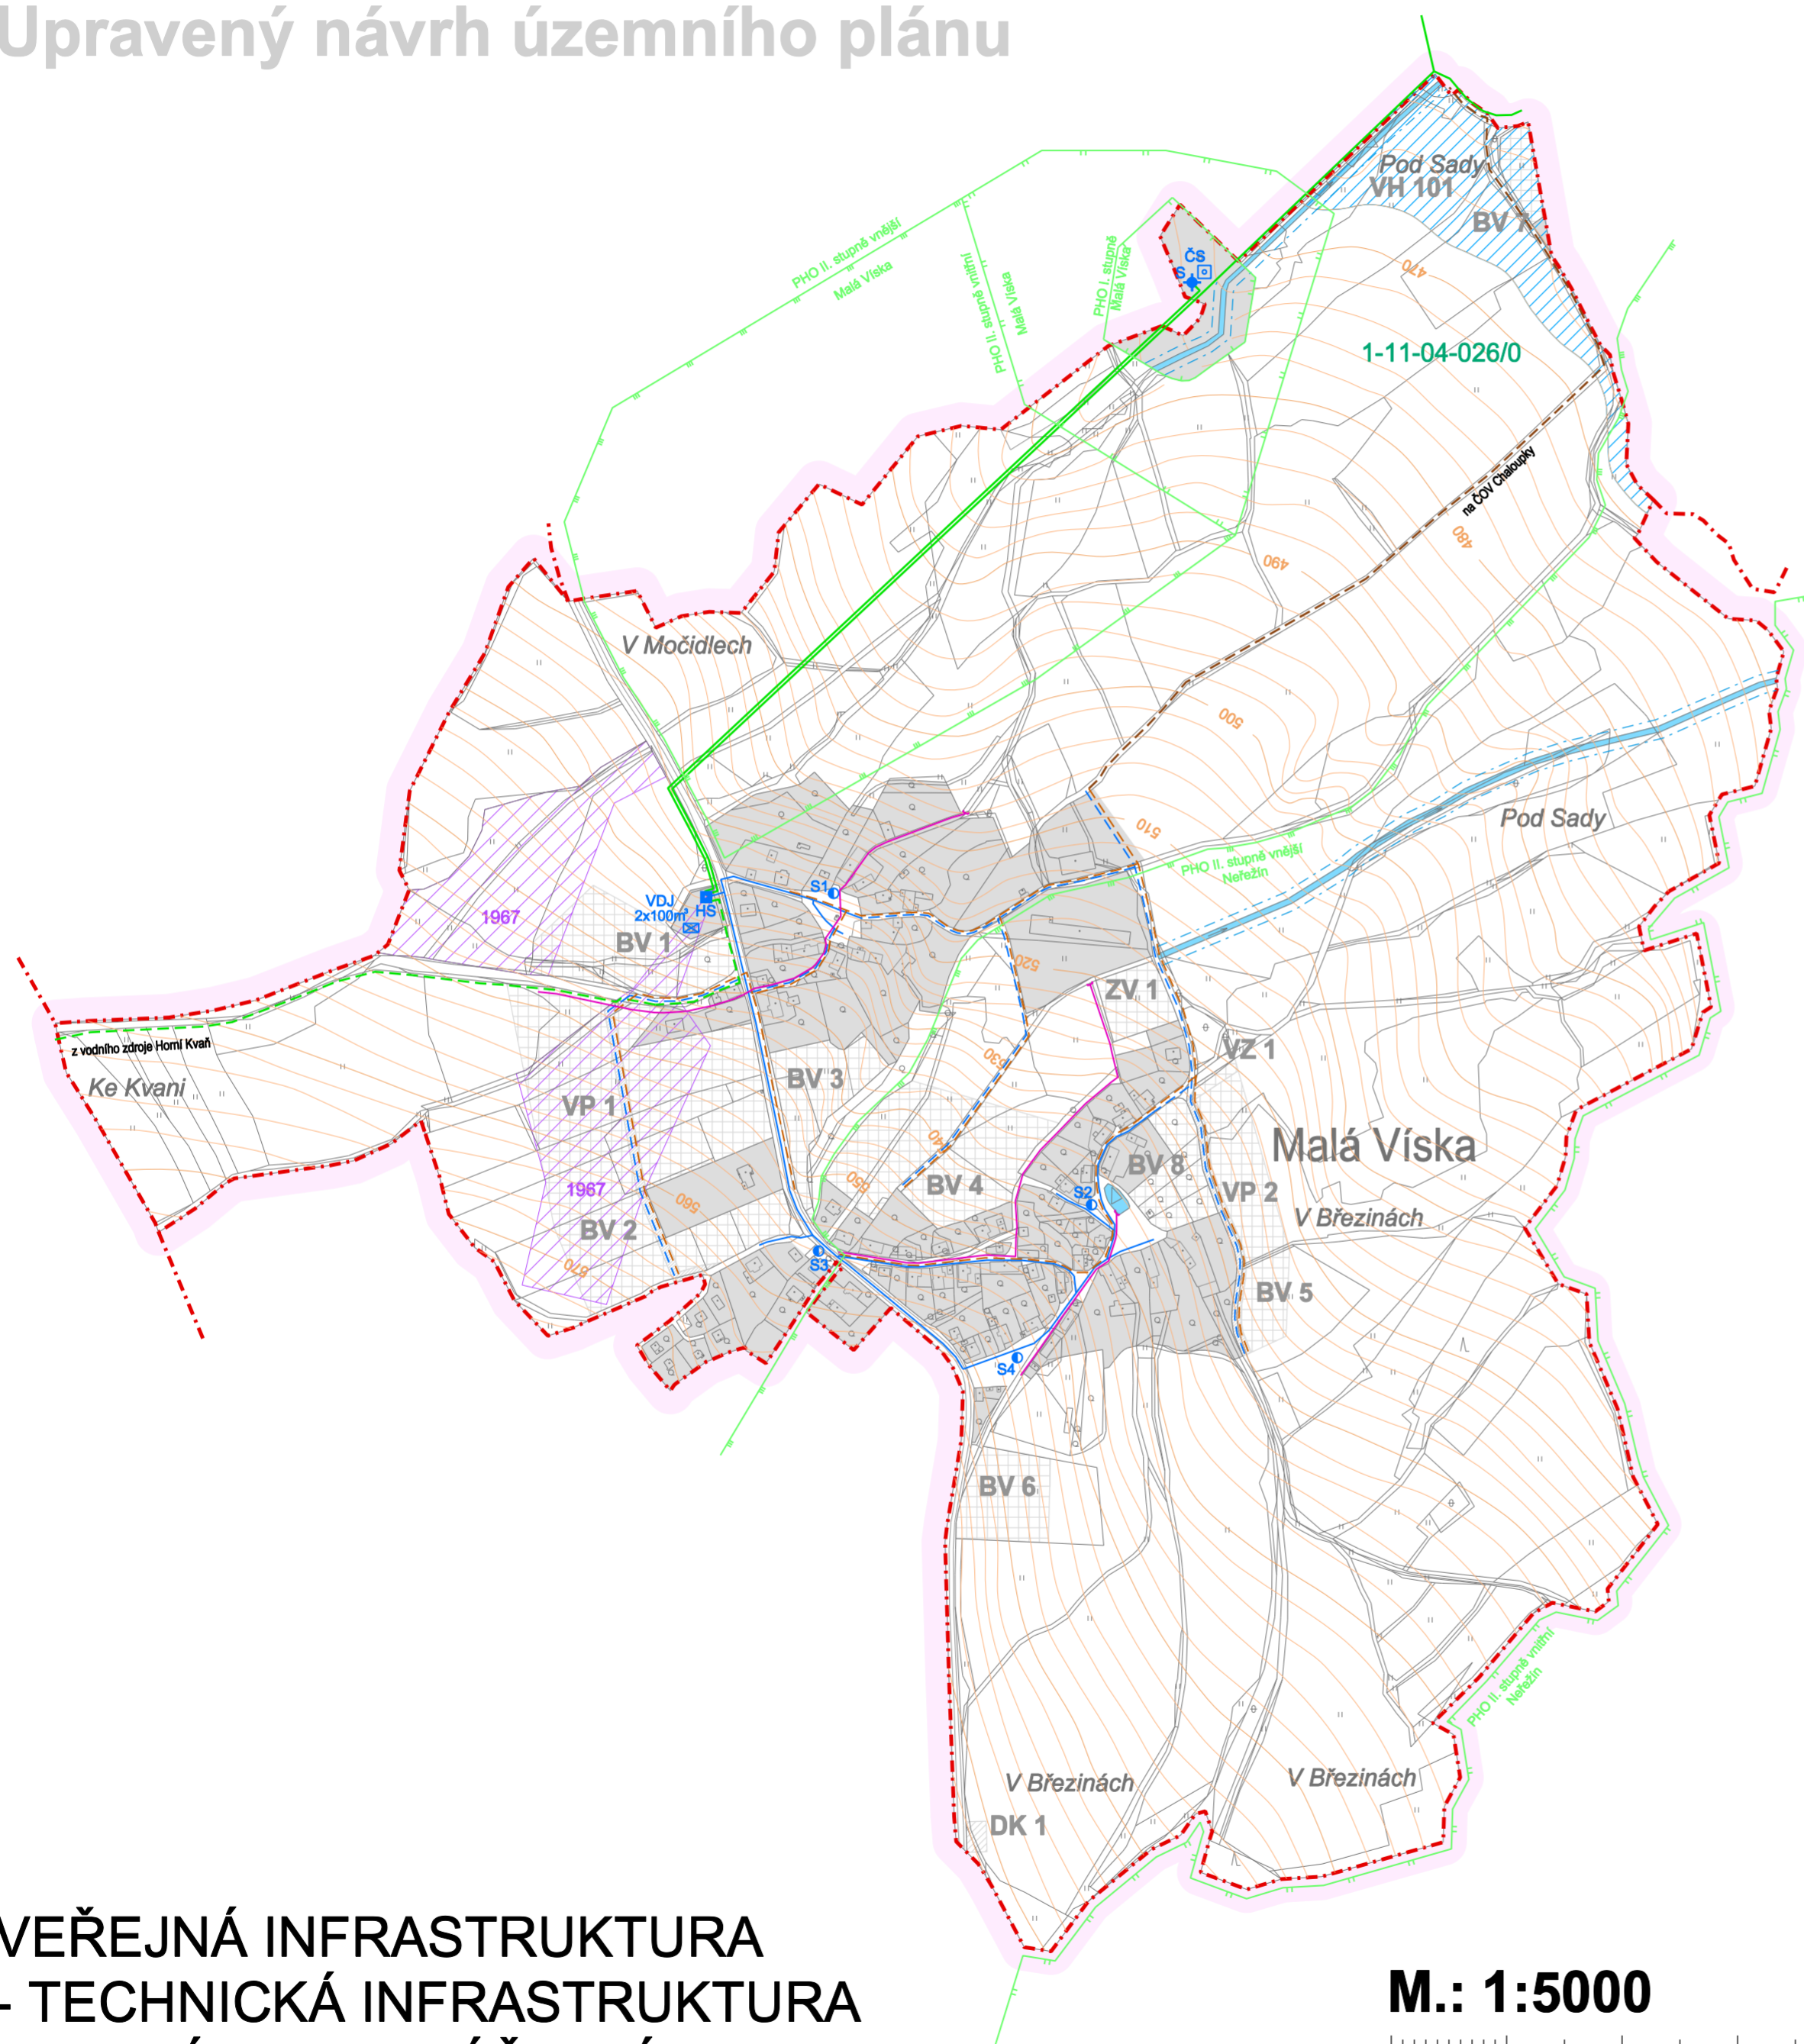

LEGENDA :

Hranice

	hranice řešeného území
	katastrální hranice

Územní prvky

I.	II.	III.	plochy zástavby

Plochy dle významu: I. Stabilizované plochy
II. Zastavitelné plochy
III. Územní rezerva

Zásobování pitnou vodou


stav	návrh	
		vodovodní přivaděč
		rozvody pitné vody
		vodojem (VDJ)
		vodní zdroj (S)
		čerpací stanice (ČS)
		hydroforová stanice (HS)
		studny (S1 - S4)
		ochranná pásma vodních zdrojů

Kanalizace

stav	návrh	
		dešťová kanalizace
		splašková kanalizace - výtlač na ČOV Chaloupky
		splašková kanalizace - uliční rozvody

Vodní režim

stav	návrh	
		vodní a vodohospodářské plochy (územní rezerva)
		pásma při správě vodních toků
		meliorace

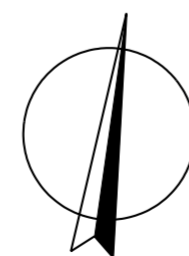

M.: 1:5000



VEŘEJNÁ INFRASTRUKTURA
- TECHNICKÁ INFRASTRUKTURA
- VODNÍ HOSPODÁŘSTVÍ

KADLEC K.K. NUSLE, spol. s r.o.					
Chaberská 3, 182 00 Praha 8 Tel., fax : 284 680 740, 284 680 750 e-mail: posta@kadleck.cz www.kadleck.cz					
Projektant: Ing. arch. Daniela Binderová	Odborný projektant:	Operátor: Kateřina Bryndová			
Pořizovatel: Městský úřad Hořovice	Schvalovací orgán: Zastupitelstvo obce Malá Víska	Číslo smlouvy: 351/2008			
Akce: ÚZEMNÍ PLÁN MALÁ VÍSKA				Datum: 01. 2011	Výkres č.: C2a.
Etapa: UPRAVENÝ NÁVRH ÚZEMNÍHO PLÁNU				Měřítko: 1 : 5000	Kopie č.:
Název výkresu: Veřejná infrastruktura - technická infrastruktura - vodní hospodářství					