


ÚZEMNÍ PLÁN OLEŠNÁ


LEGENDA :

Hranice	
	hranice řešeného území
	katastrální hranice

Technická infrastruktura		
stav	návrh	
		venkovní vedení VVN a VN s ochranným pásmem
		trafostanice (TS)
		radioreléové trasy
		vysílač, základnová stanice
		vedení sdělovacího kabelu
		síťový rozvaděč (SR)
		vodovod
		vodojem (VDJ)
		jímací studna
		obecní studna
		ochranná pásma vodního zdroje
		kanalizace
		čistírna odpadních vod (ČOV)
		ochranné pásmo ČOV
		CHOPAV Brdy
		hranice hydrologického pořadí
		manipulační pásmo vodního toku
		vodní a vodo hospodářské plochy
		zatravněný vodní tok
		zrušení zatravnění

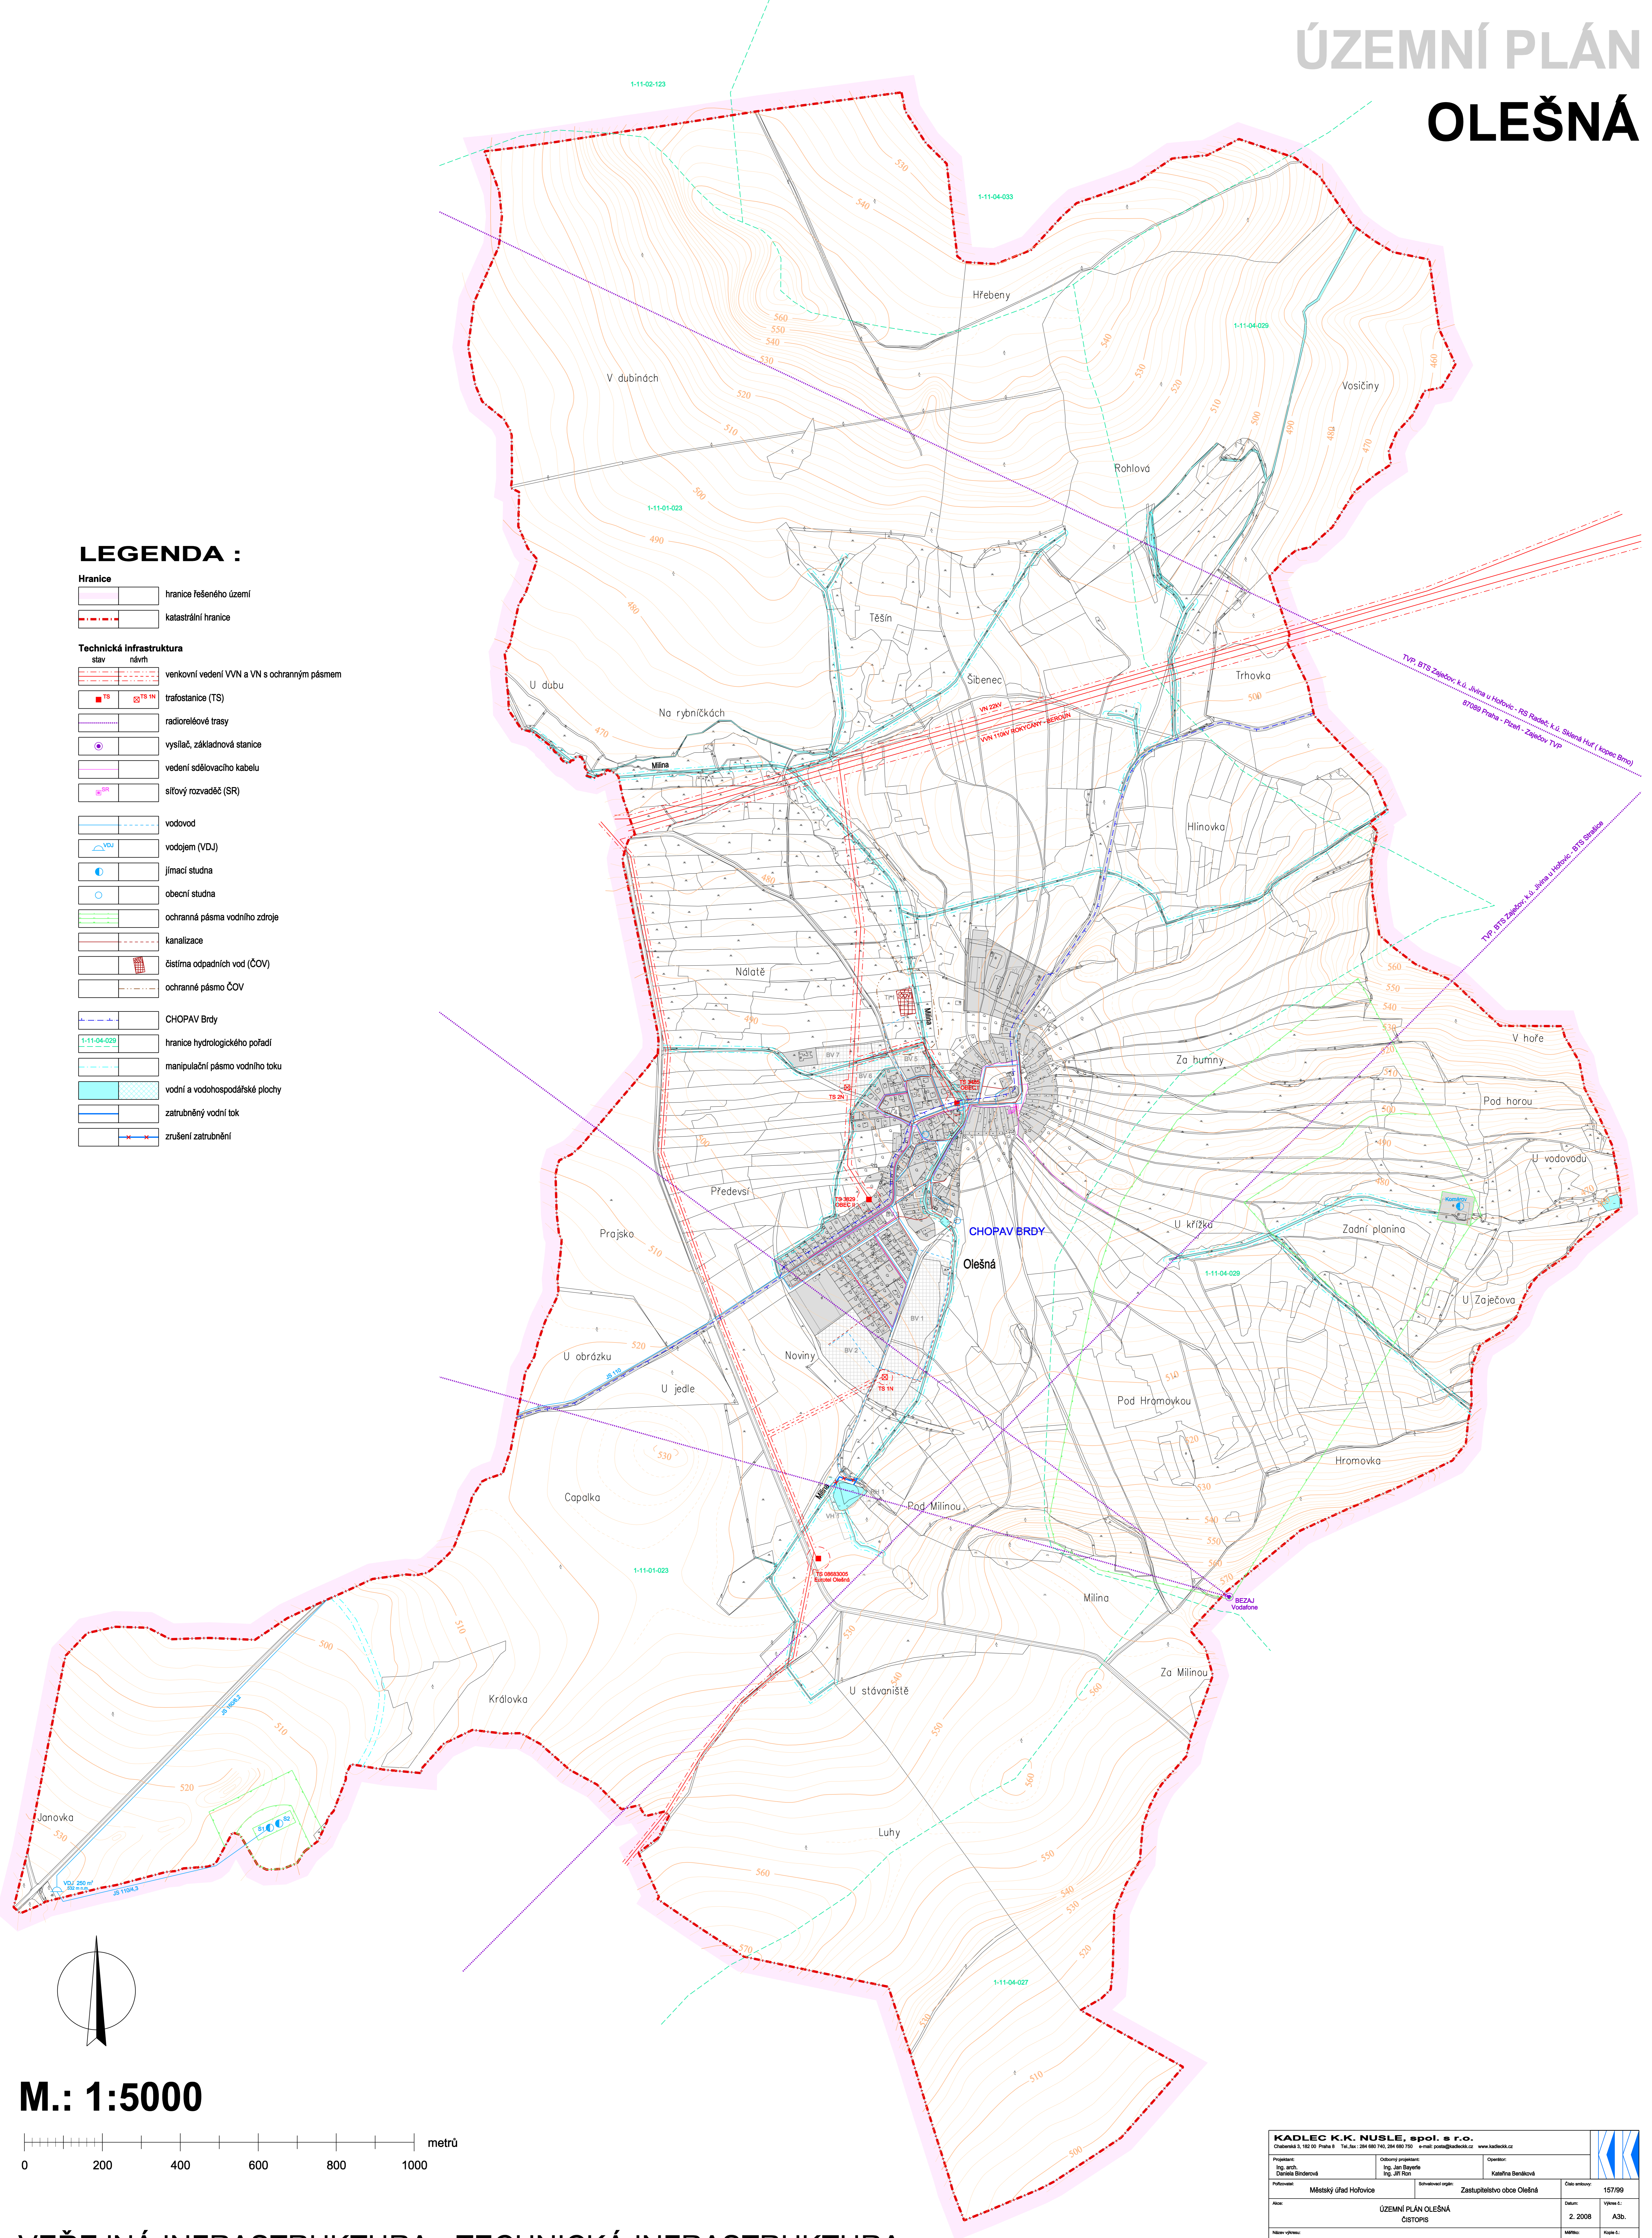

M.: 1:5000

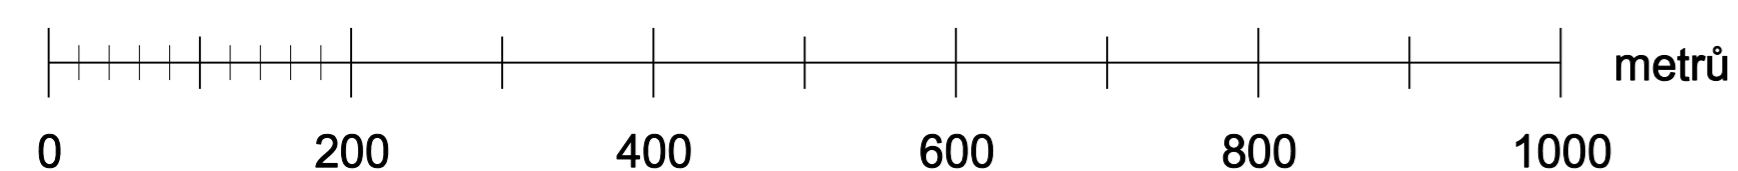

VEŘEJNÁ INFRASTRUKTURA - TECHNICKÁ INFRASTRUKTURA

KADLEC K.K. NUSLE, spol. s r.o.			
Chvalská 3, 162 00 Praha 6 IČ: 284 680 740, 284 680 750 e-mail: poma@kadlec.cz www.kadlec.cz		Odborný projektant: Ing. Jan Bystro Ing. Jiří Rón	
Projektant: Ing. arch. Daniela Bědřová		Operátor: Katalína Benková	
Příjemce: Městský úřad Hořovice	Schválil/í opatřil: Zastupitelstvo obce Olešná	Číslo výkresu: 157/09	
Název výkresu: ÚZEMNÍ PLÁN OLEŠNÁ ČISTOPIS		Datum: 2. 2008	Výška tisk. A3b.
Měřítko: Volební infrastruktura - technická infrastruktura		Měřítko: 1 : 5000	Kopie tisk. -