


ÚZEMNÍ PLÁN OSOV

návrh územního plánu

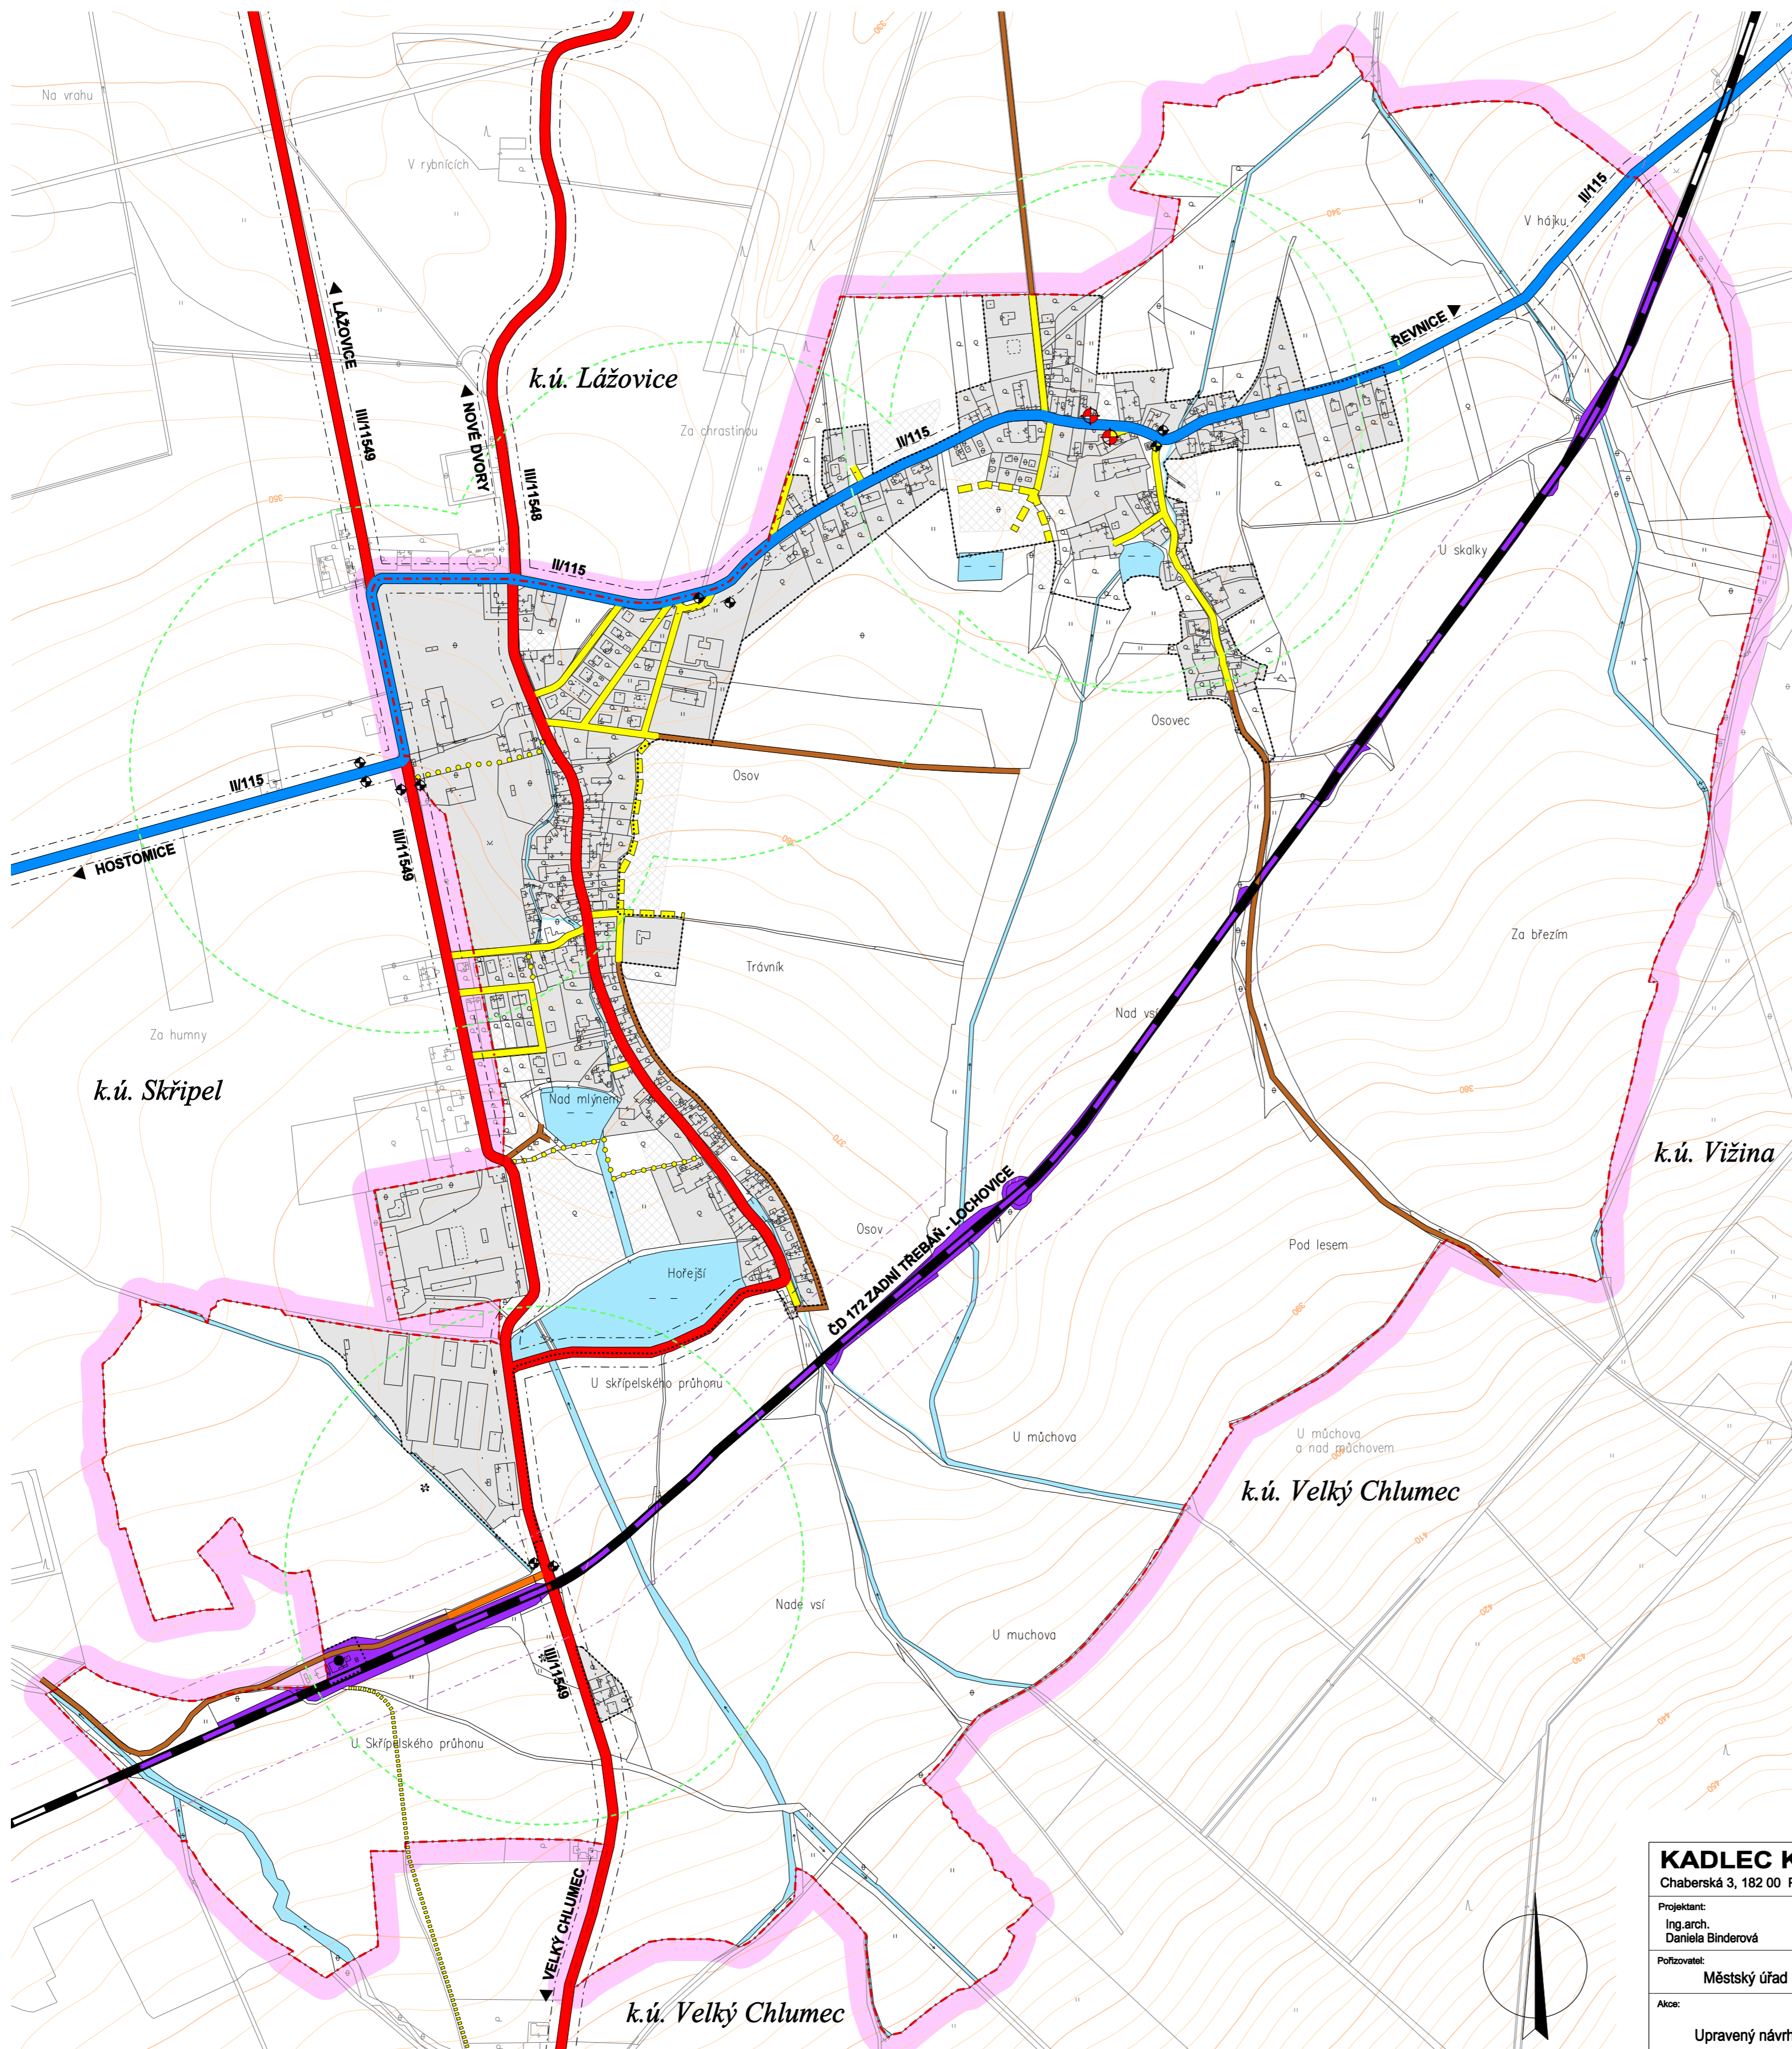

LEGENDA :

Hranice

stav	návrh	
		hranice řešeného území
		katastrální hranice
		hranice zastavěného území k 1.1.2007

Územní prvky

	vodní plochy a toky
	plochy zástavby

Doprava

	silnice II. třídy
	silnice III. třídy
	hlavní obslužné komunikace
	ostatní obslužné komunikace
	účelové komunikace
	pěší komunikace
	značená turistická trasa
	železniční plochy
	železniční zastávka
	zastávka autobusu
	isochrony dostupnosti 300m
	ochranné pásmo silnice
	ochranné pásmo železnice

KADLEC K.K. NUSLE spol. s r.o.			
Chaberská 3, 182 00 Praha 8		Tel., fax : 284 680 740, 284 680 750 e-mail: posta@kadleck.cz www.kadleck.cz	
Projektant: Ing.arch. Daniela Binderová	Obdobný projektant:	Operátor: Štěpán Klumpar	
Pořizovatel: Městský úřad Hořovice	Schvalovací orgán: zastupitelstvo obce Osov	Číslo smlouvy: 321/07	
Název výkresu: ÚZEMNÍ PLÁN OSOV - NÁVRH ÚZEMNÍHO PLÁNU Upravený návrh územního plánu pro řízení o územním plánu dle § 52 stavebního zákona		Datum: 4.2008	Výkres č.: C1
Název výkresu: Schéma dopravní infrastruktury		Měřítko: 1 : 5000	Kopie č.: