


ÚZEMNÍ PLÁN OSOV

návrh územního plánu

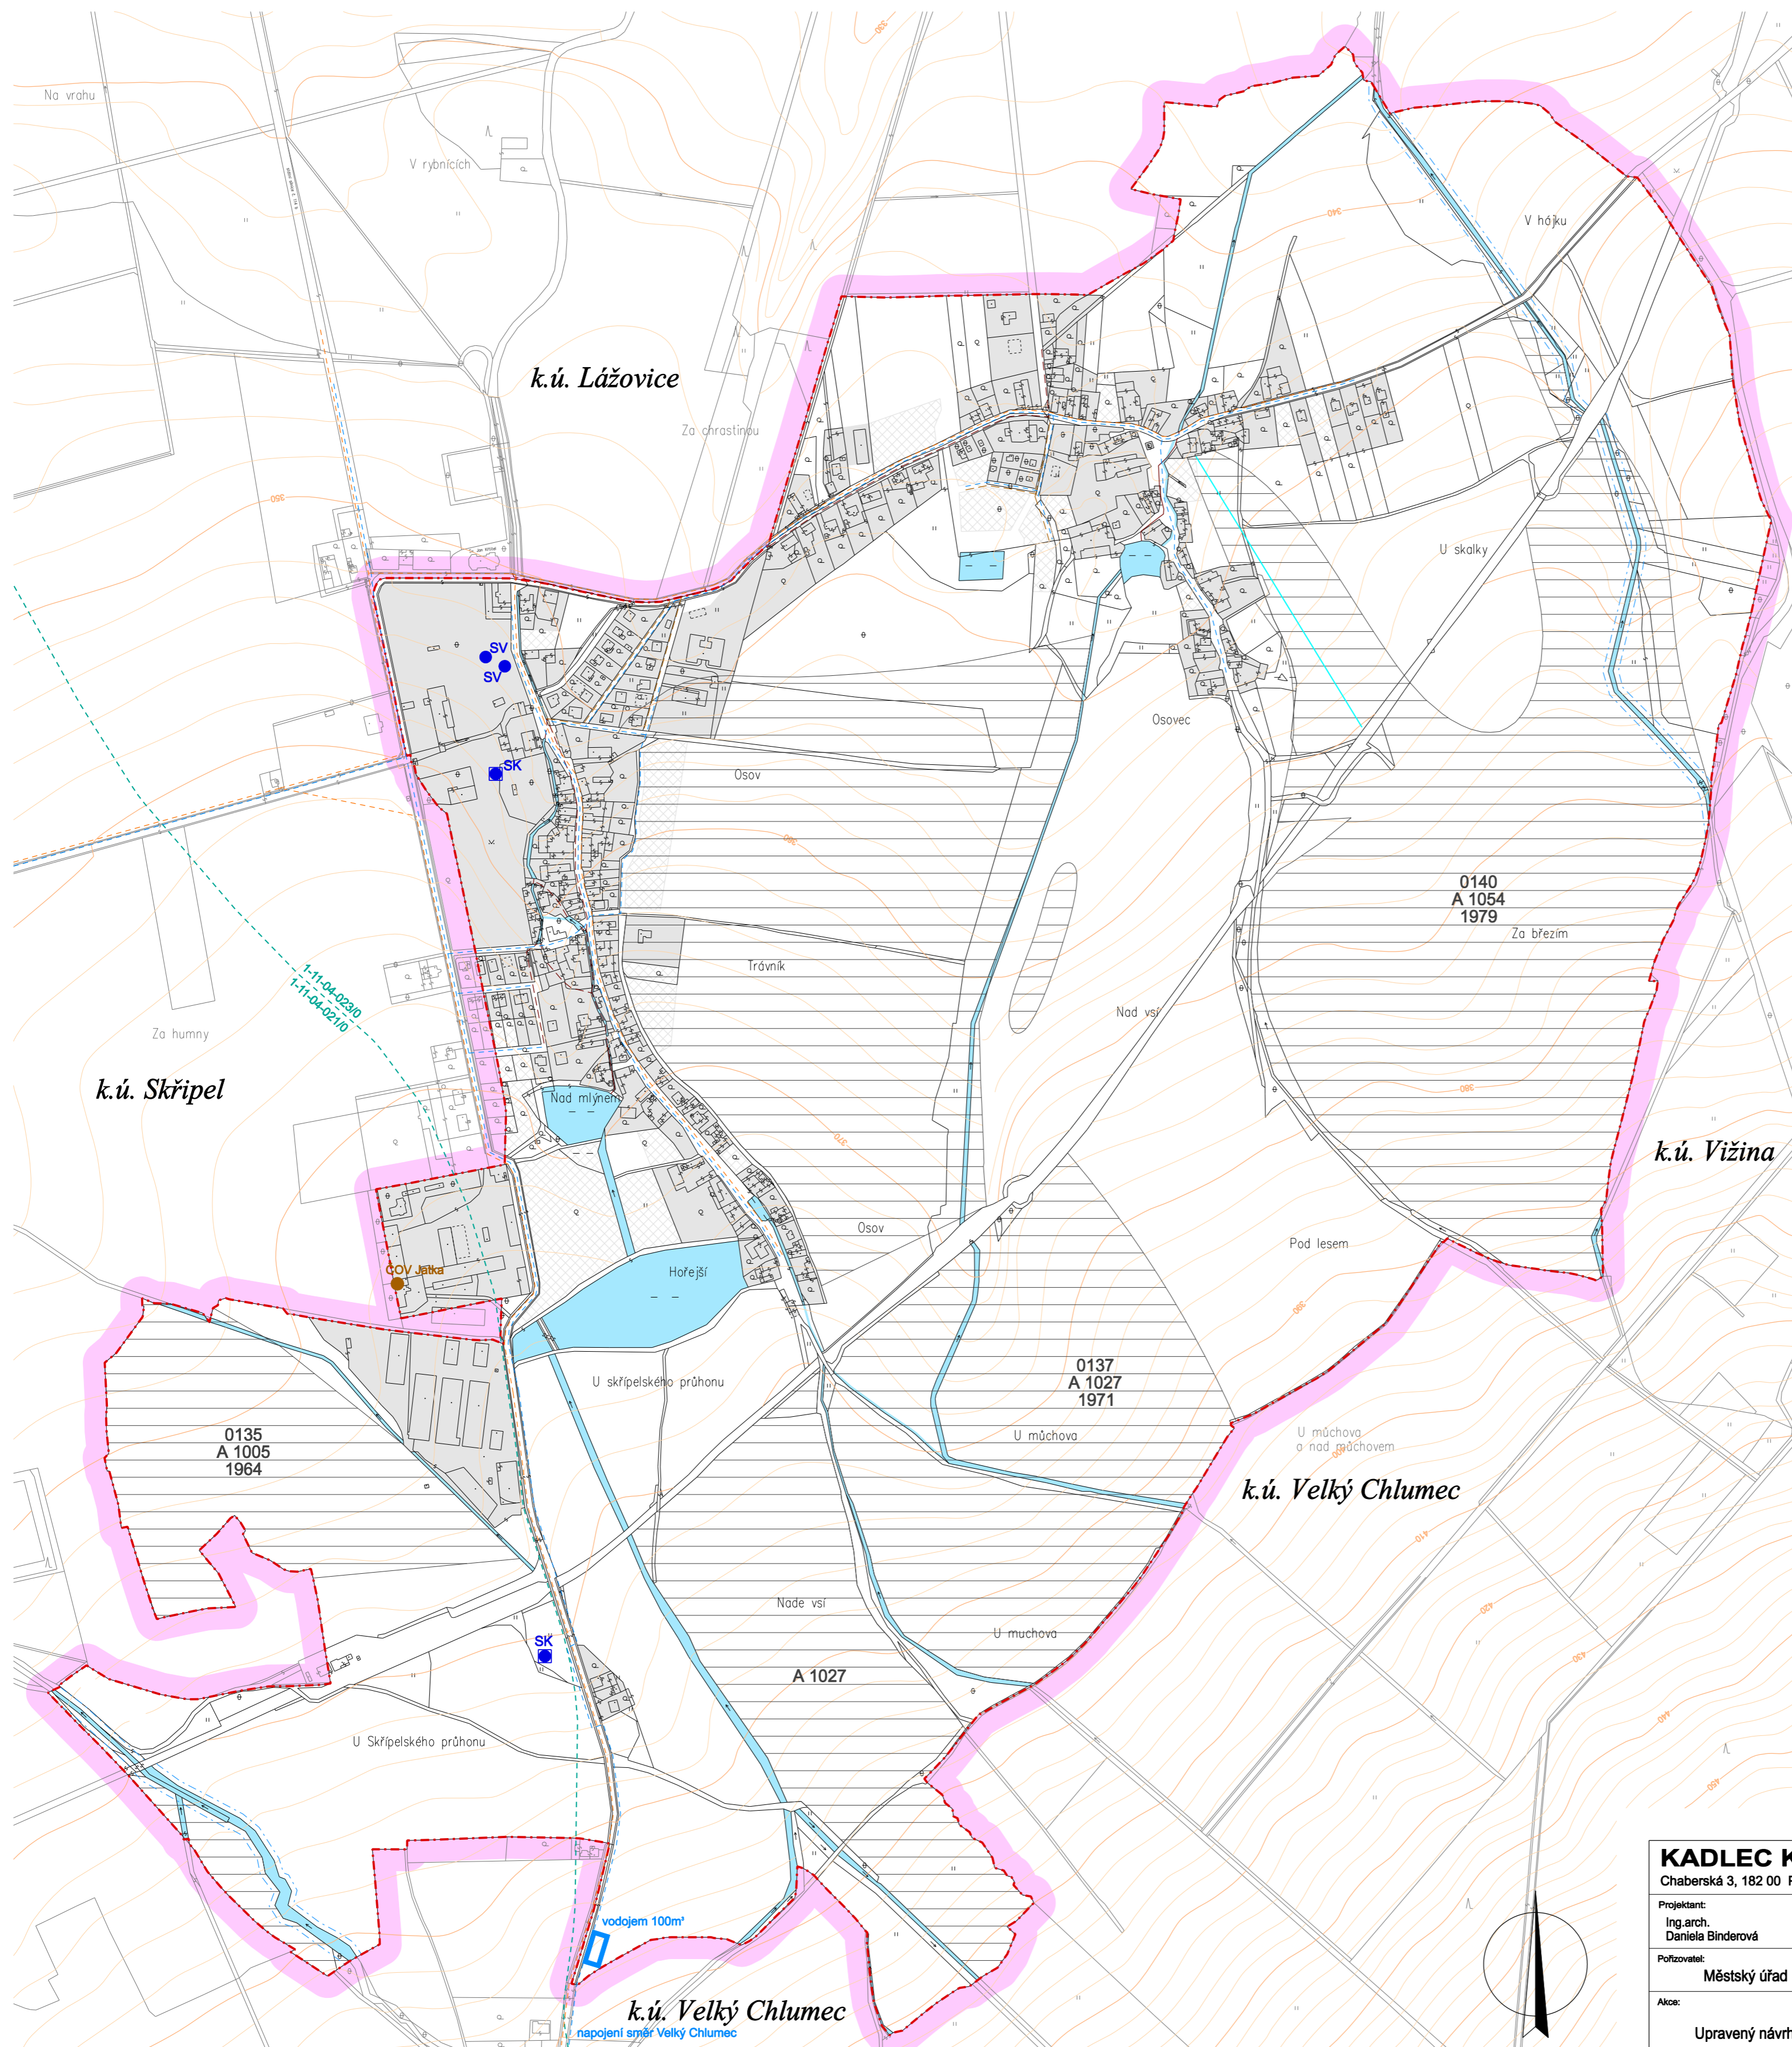

LEGENDA :

Hranice

stav	návrh	územní rezerva	
			hranice řešeného území
			katastrální hranice

Územní prvky

			vodní plochy a toky
			plochy zástavby

Zásobování pitnou vodou

			vodovod
			vodojem
			studna vrtaná
			studna kopaná

Kanalizace

			kanalizace dešťová - otevřená
			kanalizace dešťová - zatrubněná
			kanalizace splašková
			čistírna odpadních vod

Vodní toky a hydrogeologie

			manipulační pásmo vodního toku
			hydrologické členění
			meliorované plochy
			hlavní meliorační zařízení - trubní

