


# ÚZEMNÍ PLÁN OSOV

## návrh územního plánu

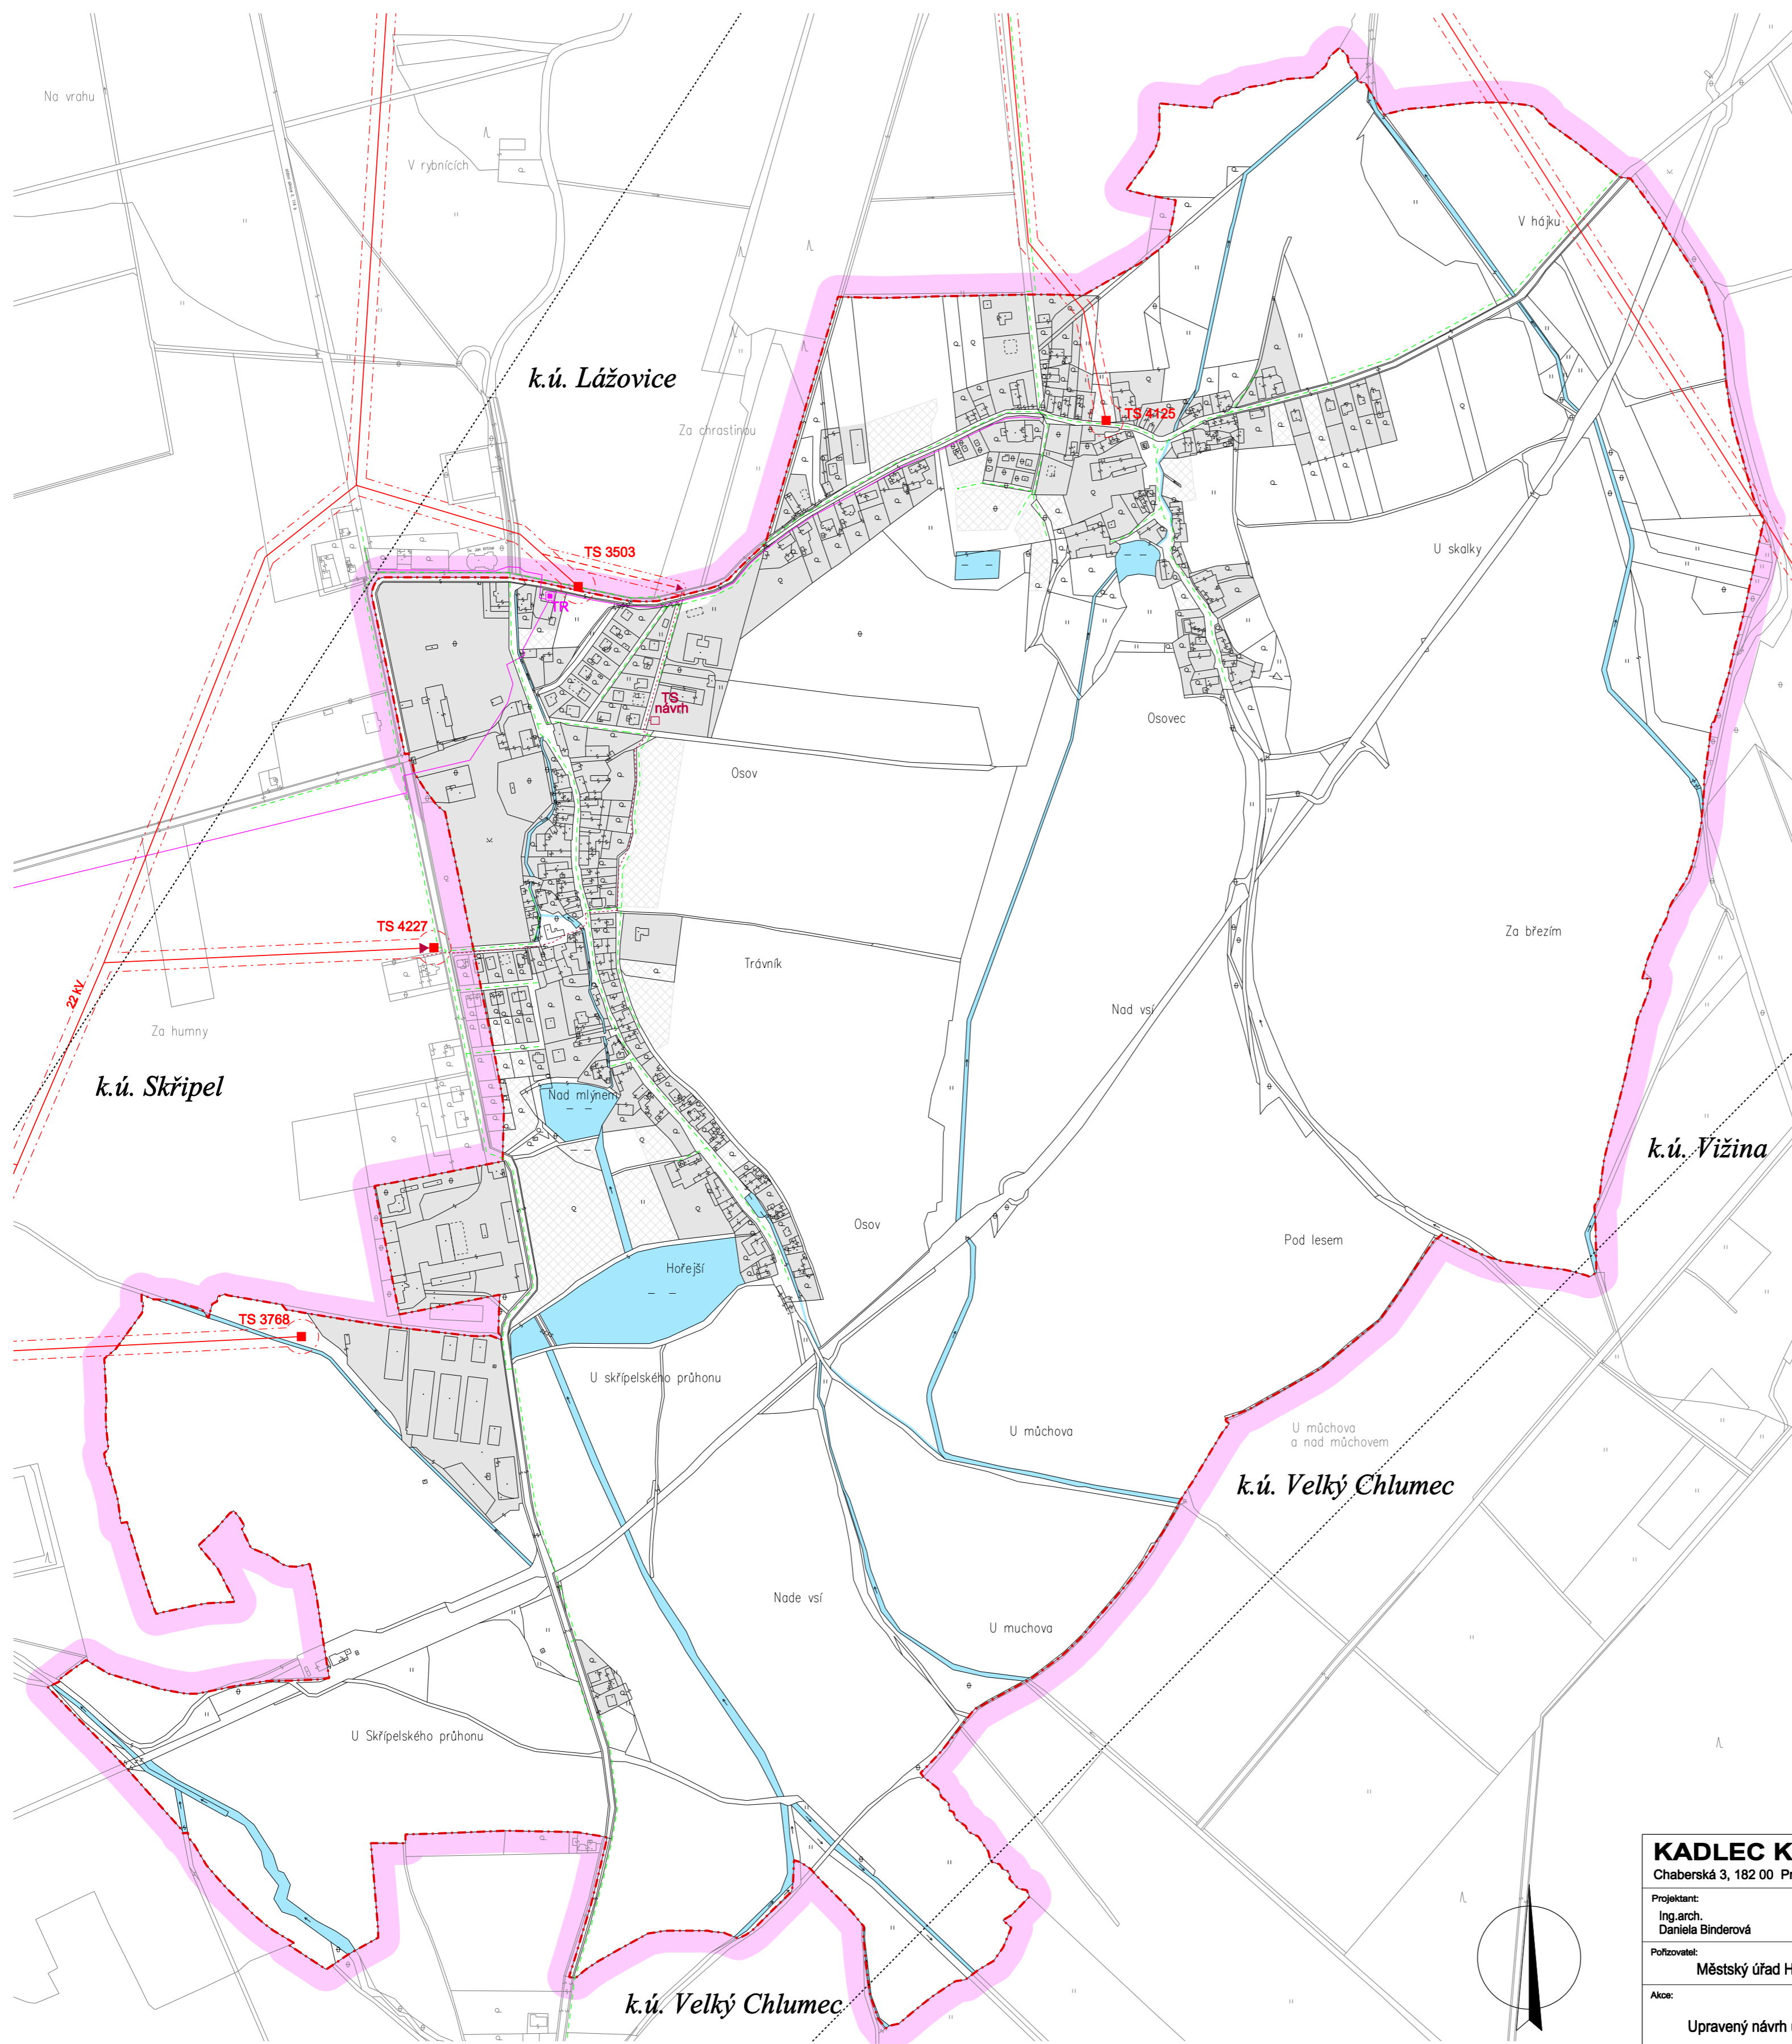

### LEGENDA :

#### Hranice

stav	návrh	územní rezerva	
			hranice řešeného území
			katastrální hranice

#### Územní prvky

			vodní plochy a toky
			plochy zástavby

#### Energetika

			vrchní vedení VN s ochranným pásmem
			kabelové vedení VN
			trafostanice
			kabelový svod
			plynovod STL

#### Spoje

			sdělovací vedení
			traťový rozvaděč
			radioreléová trasa