


# ÚZEMNÍ PLÁN SKŘIPEL návrh územního plánu

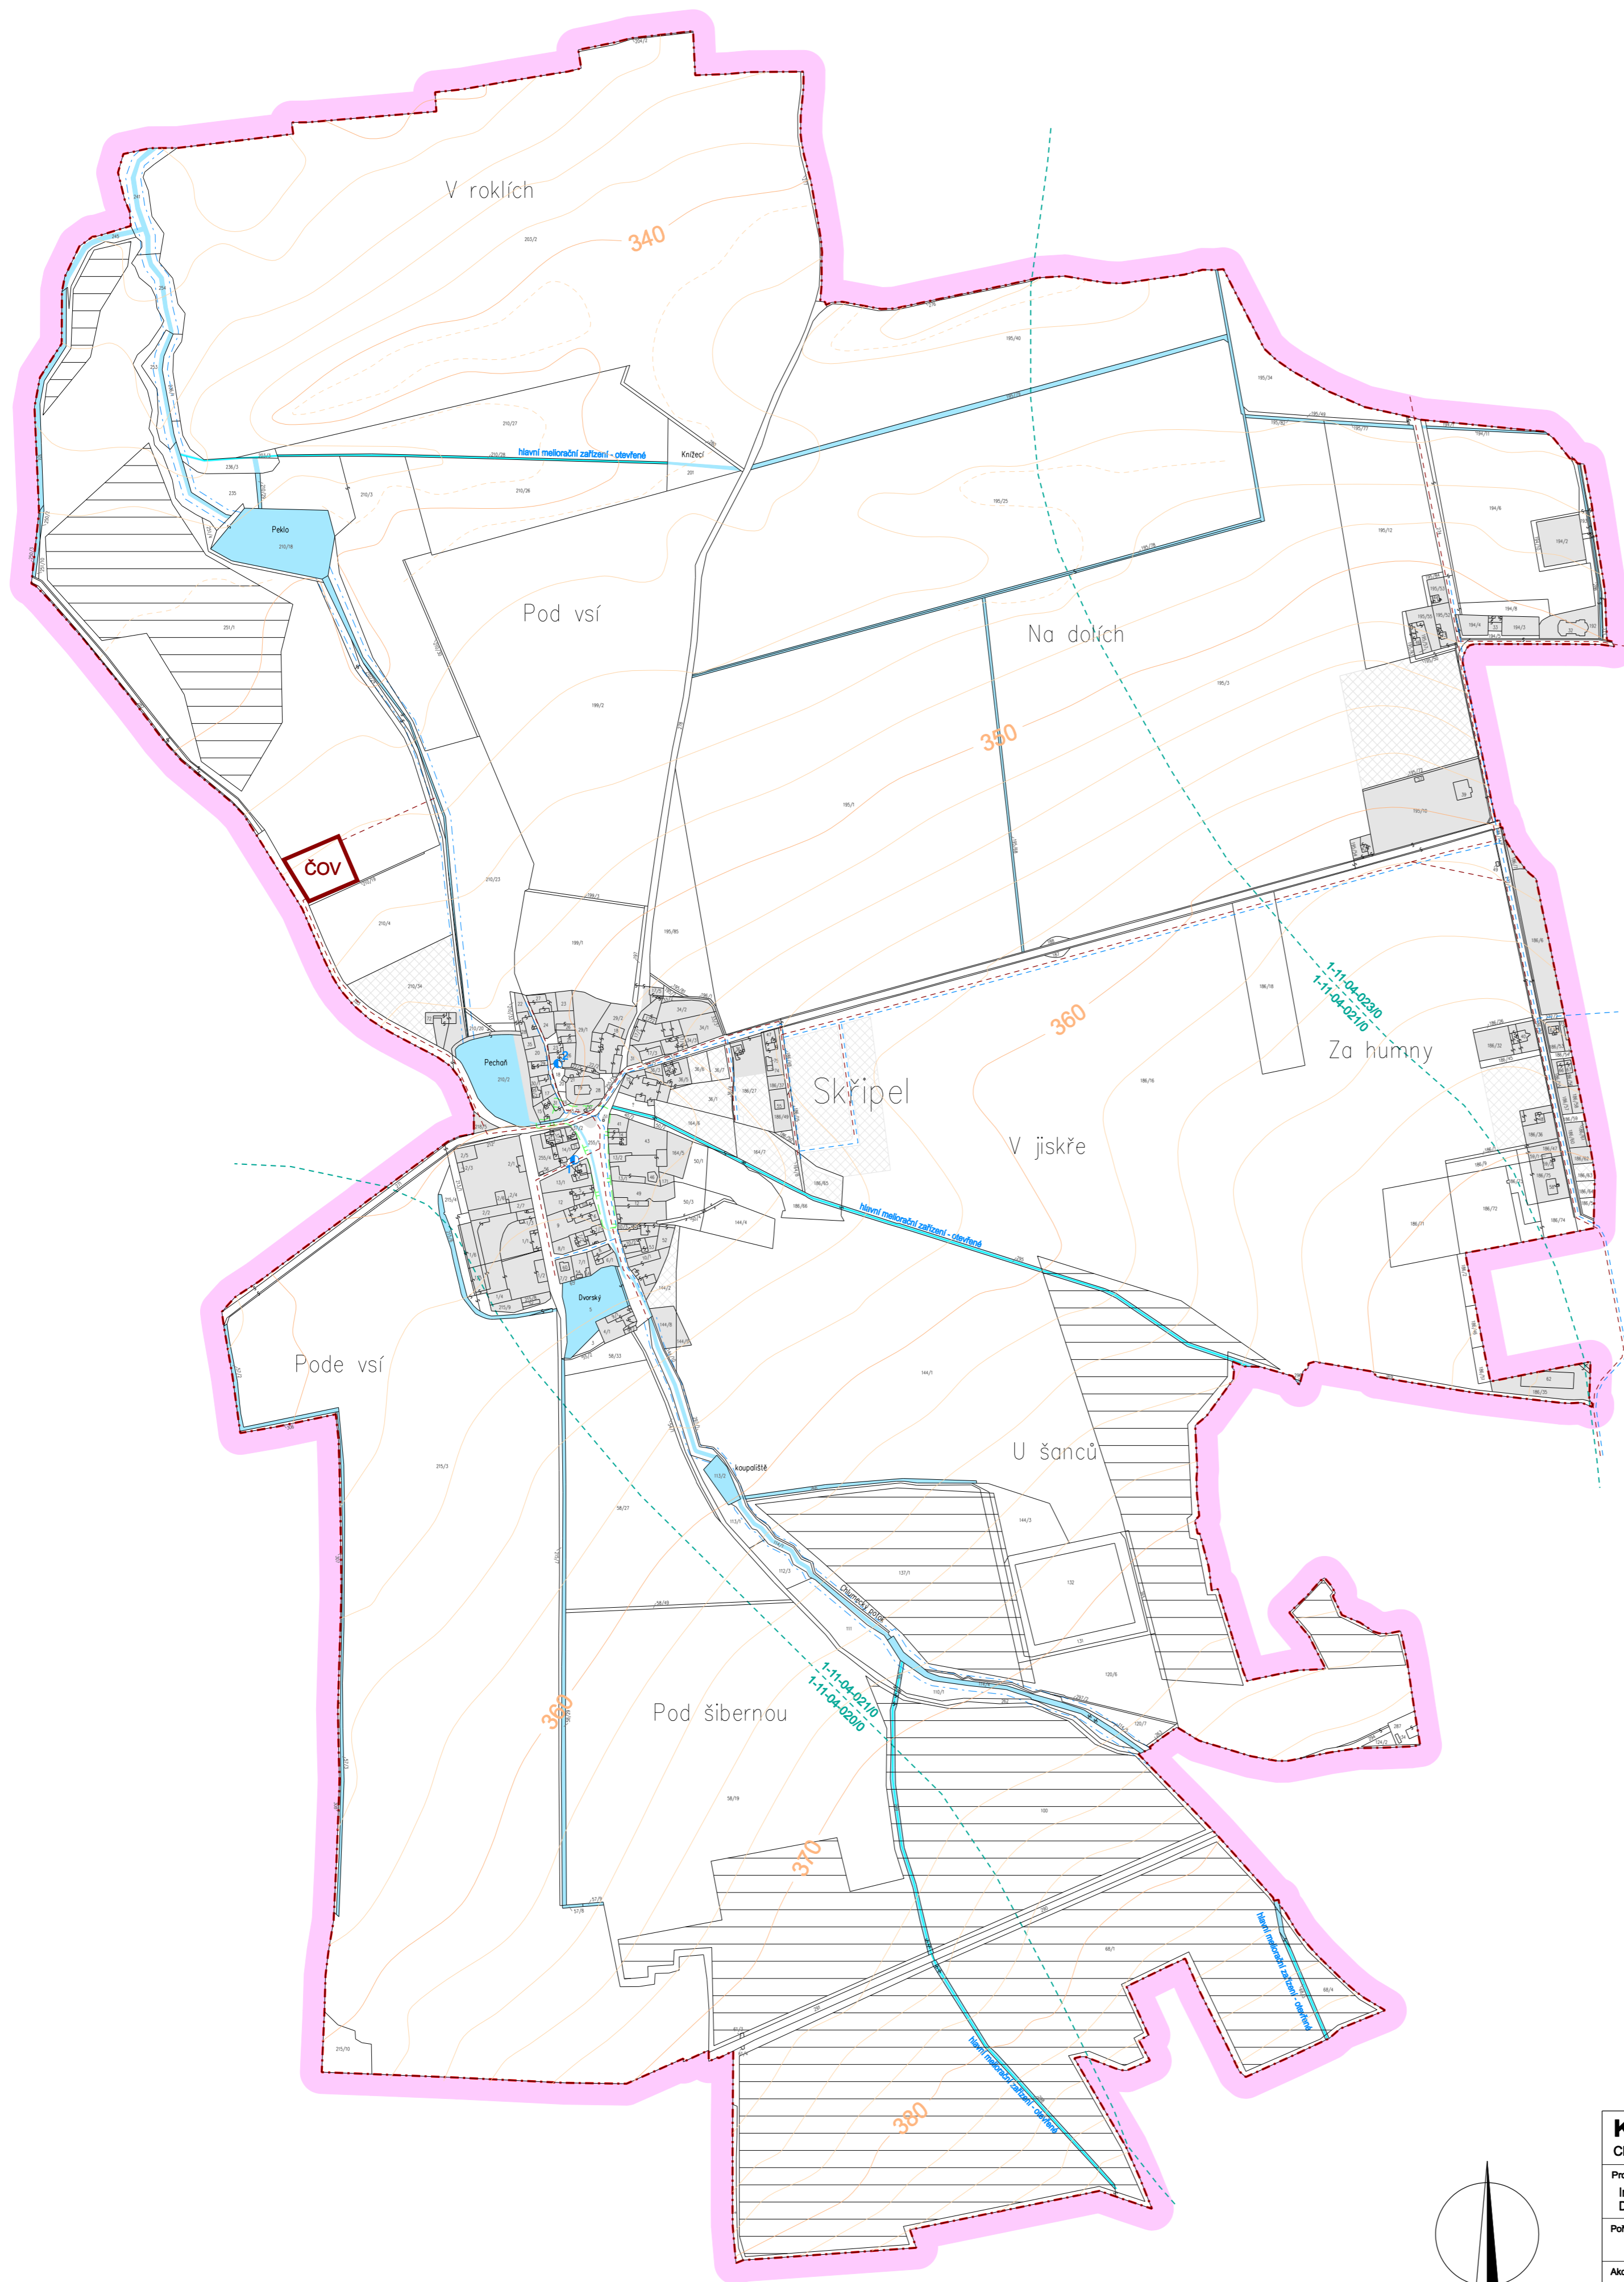

## LEGENDA :

### Hranice

stav	návrh	územní rezerva	
			hranice řešeného území
			katastrální hranice

### Územní prvky

			vodní plochy a toky
			plochy zástavby

### Zásobování pitnou vodou

			obecní studna
			vodovod

### Kanalizace

			kanalizace
			čOV čistírna odpadních vod

### Vodní toky a hydrogeologie

			manipulační pásmo vodního toku
			hydrologické členění
			meliorované plochy
			hlavní meliorační zařízení
			zaplavované území dle pamětníků

<b>KADLEC K.K. NUSLE spol. s r.o.</b>			
Chaberská 3, 182 00 Praha 8    Tel., fax : 284 680 740, 284 680 750    e-mail: posta@kadleckk.cz    www.kadleckk.cz			
Projektant: Ing.arch. Daniela Binderová	Oborný projektant: Ing. Jiří Ron	Operátor: Štěpán Klumpar	
Pořizovatel: Městský úřad Hořovice	Schvalovací orgán: zastupitelstvo obce Skřípel	Číslo smlouvy: 189/00	
Akce: ÚZEMNÍ PLÁN SKŘIPEL - NÁVRH ÚZEMNÍHO PLÁNU Upravený návrh územního plánu pro řízení o územním plánu dle § 52 stavebního zákona		Datum: 4.2008	Výtisk č.: C2
Název výkresu: Schéma technické infrastruktury 1 - vodní hospodářství		Mřítko: 1 : 5000	Kopie č.: