


ÚZEMNÍ PLÁN SKŘIPEL návrh územního plánu

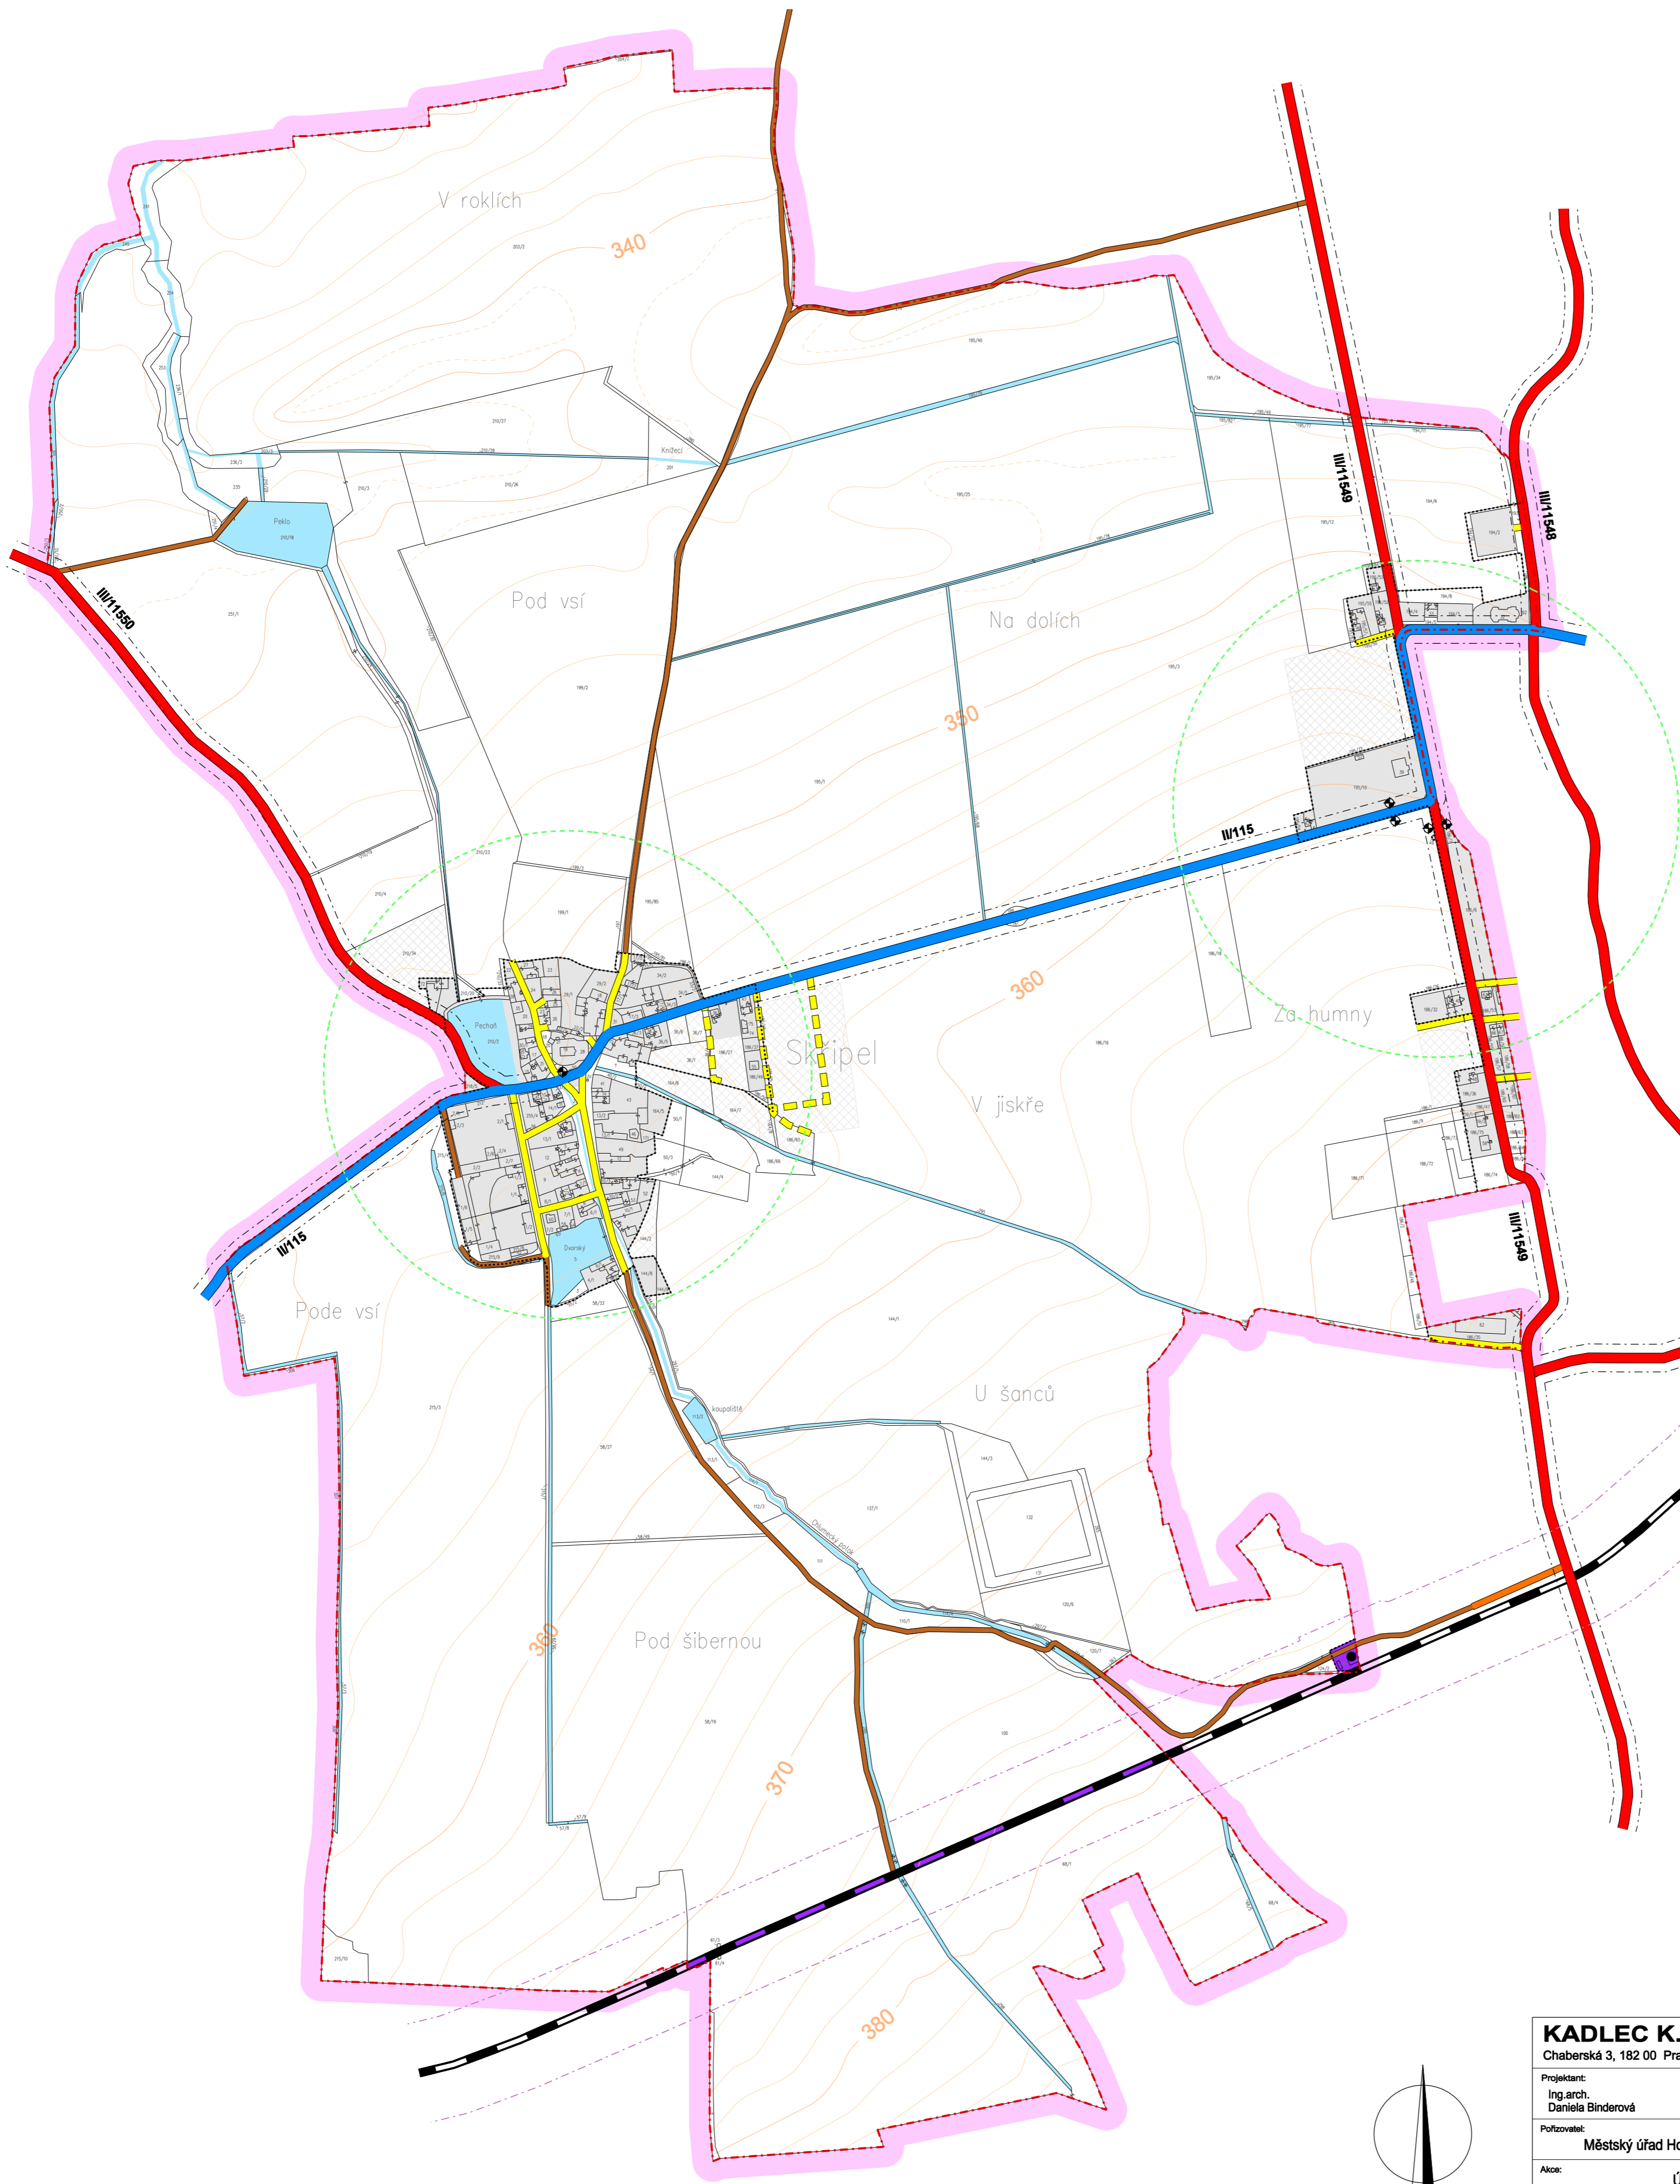

LEGENDA :

Hranice		
stav	návrh	
		hranice řešeného území
		katastrální hranice
		hranice zastavěného území k 1.1.2007

Územní prvky		
		vodní plochy a toky
		plochy zástavby

Doprava		
		silnice II. třídy
		silnice III. třídy
		hlavní obslužné komunikace
		ostatní obslužné komunikace
		účelové komunikace
		železniční plochy
		železniční zastávka
		zastávka autobusu
		isochrony dostupnosti 300m
		ochranné pásmo silnice
		ochranné pásmo železnice

KADLEC K.K. NUSLE spol. s r.o.			
Chaberská 3, 182 00 Praha 8		Tel., fax : 284 680 740, 284 680 750 e-mail: posta@kadleck.cz www.kadleck.cz	
Projektant: Ing.arch. Daniela Binderová	Oborný projektant:	Operátor: Štěpán Klumpar	
Pořizovatel: Městský úřad Hořovice	Schvalovací orgán: zastupitelstvo obce Skřípel	Číslo smlouvy: 189/00	
Ákce: ÚZEMNÍ PLÁN SKŘIPEL - NÁVRH ÚZEMNÍHO PLÁNU Upravený návrh územního plánu pro řízení o územním plánu dle § 52 stavebního zákona	Datum: 4.2008	Výtisk č.: C1	
Název výkresu: Schéma dopravní infrastruktury	Mřítko: 1 : 5000	Kopie č.:	