


# ÚZEMNÍ PLÁN VELKÝ CHLUMEC

ZMĚNA č. 1 - NÁVRH 11 / 2020

## HLAVNÍ VÝKRES - TECHNICKÁ INFRASTRUKTURA 1 : 5 000

POŘIZOVATEL: MěÚ HOŘOVICE, ODBOR VÝSTAVBY A ŽIVOTNÍHO PROSTŘEDÍ, ÚŘAD ÚZEMNÍHO PLÁNOVÁNÍ

ZPRACOVATEL: IVAN PLICKA STUDIO s.r.o.

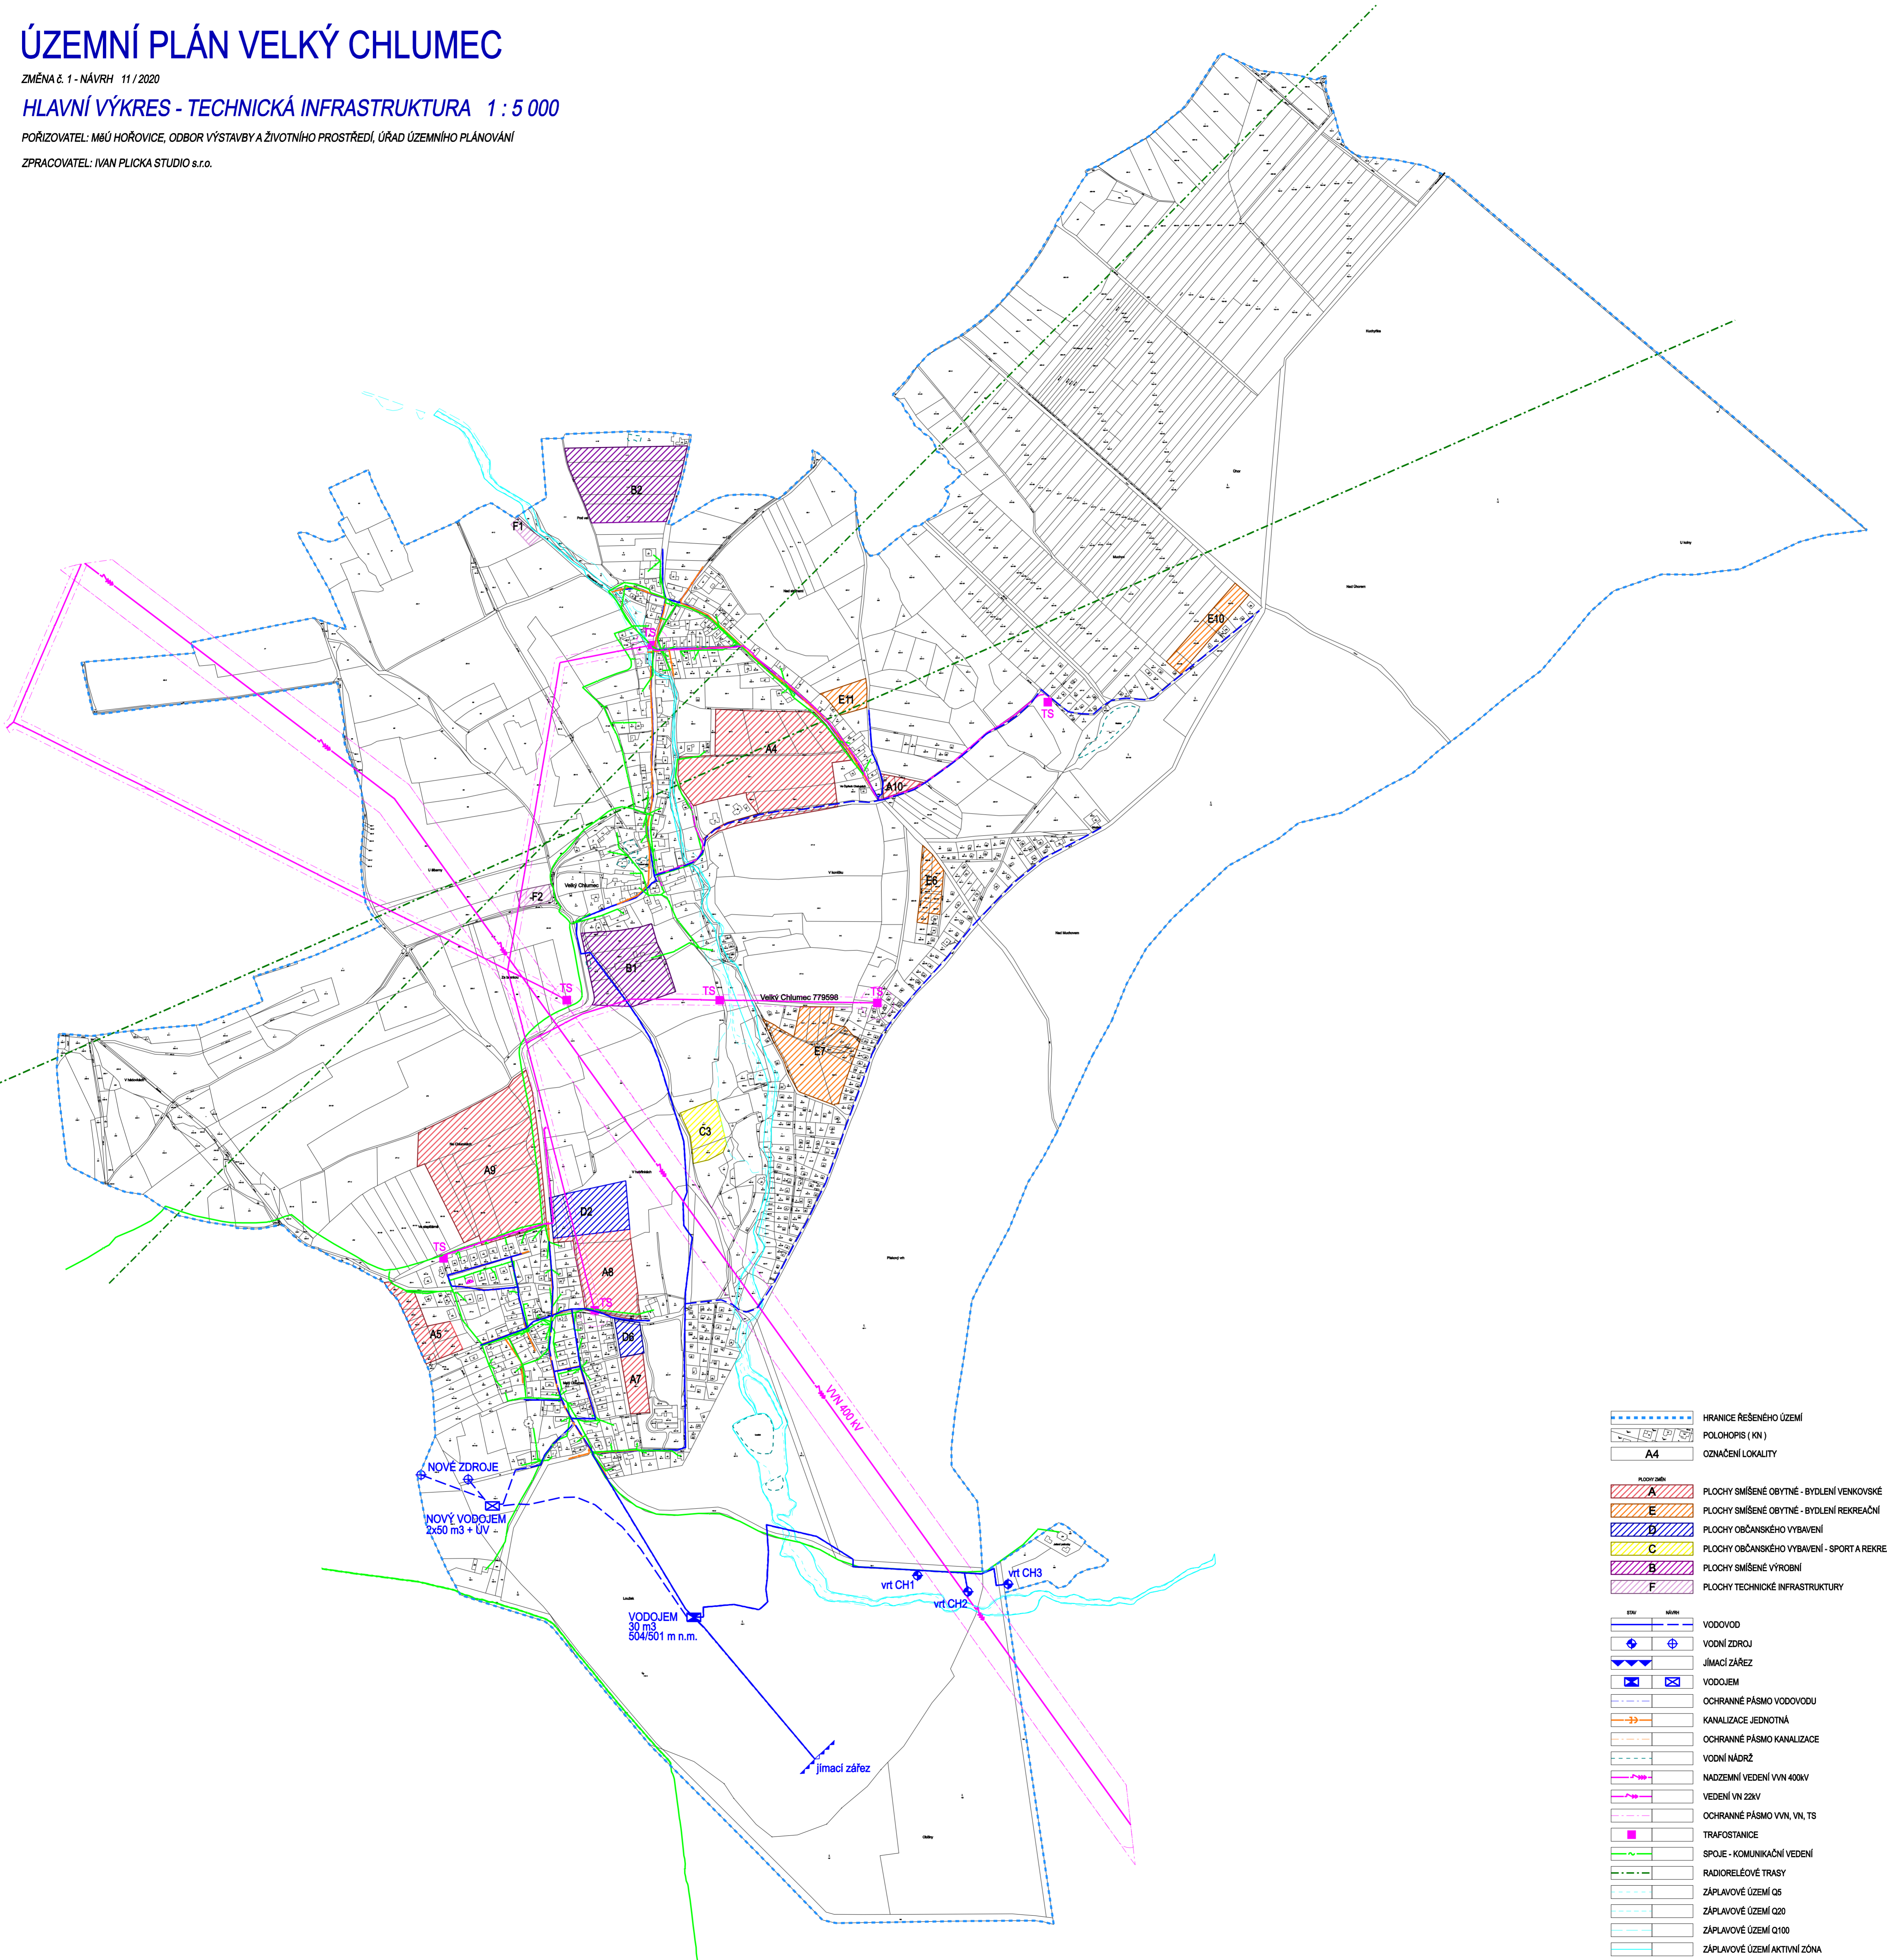

	HRANICE ŘEŠENÉHO ÚZEMÍ
	POLOHOPIŠ (KN)
	OZNAČENÍ LOKALITY
PLOCHY ÚČELU	
	PLOCHY SMÍŠENÉ OBYTNÉ - BYDLENÍ VENKOVSKÉ
	PLOCHY SMÍŠENÉ OBYTNÉ - BYDLENÍ REKREAČNÍ
	PLOCHY OBČANSKÉHO VYBAVENÍ
	PLOCHY OBČANSKÉHO VYBAVENÍ - SPORT A REKREACE
	PLOCHY SMÍŠENÉ VÝROBNÍ
	PLOCHY TECHNICKÉ INFRASTRUKTURY
STAV	
	VODOVOD
	VODNÍ ZDROJ
	JÍMACÍ ZÁŘEZ
	VODOJEM
	OCHRANNÉ PÁSMO VODOVODU
	KANALIZACE JEDNOTNÁ
	OCHRANNÉ PÁSMO KANALIZACE
	VODNÍ NÁDRŽ
	NADZEMNÍ VEDENÍ VVN 400kV
	VEDENÍ VN 22kV
	OCHRANNÉ PÁSMO VVN, VN, TS
	TRAFOSTANICE
	SPOJÉ - KOMUNIKAČNÍ VEDENÍ
	RADIORELEOVÉ TRASY
	ZÁPLAVOVÉ ÚZEMÍ Q5
	ZÁPLAVOVÉ ÚZEMÍ Q20
	ZÁPLAVOVÉ ÚZEMÍ Q100
	ZÁPLAVOVÉ ÚZEMÍ AKTIVNÍ ZÓNA