ÚZEMNÍ PLÁN OBCE VÍZINA

ČISTOPIS

DATUM: ZÁŘÍ 2008

OBJEDNATEL: OÚ VÍZINA

ZPRACOVATEL: ING. ARCH. IVAN VAVŘÍK

ČÍSLO A OBSAH VÝKRESU: T. 1

ZÁSOBOVÁNÍ VODOU 1 : 5 000

0 100 200 300 400 500

1CM = 50M / ZÁKLADNÍ INTERVAL VRSTEVNIC 2M

STAV NÁVRH VYHLED

UMÍSTĚNÍ VODNÍHO ZDROJE, ÚPRAVNY VODY A VODOJEMU

HRANICE ŘEŠENÉHO ÚZEMÍ

ROZVOJOVÉ PLOCHY

ROZVOJOVÉ PLOCHY ČÁSTEČNÉ ZASTAVĚNÉ
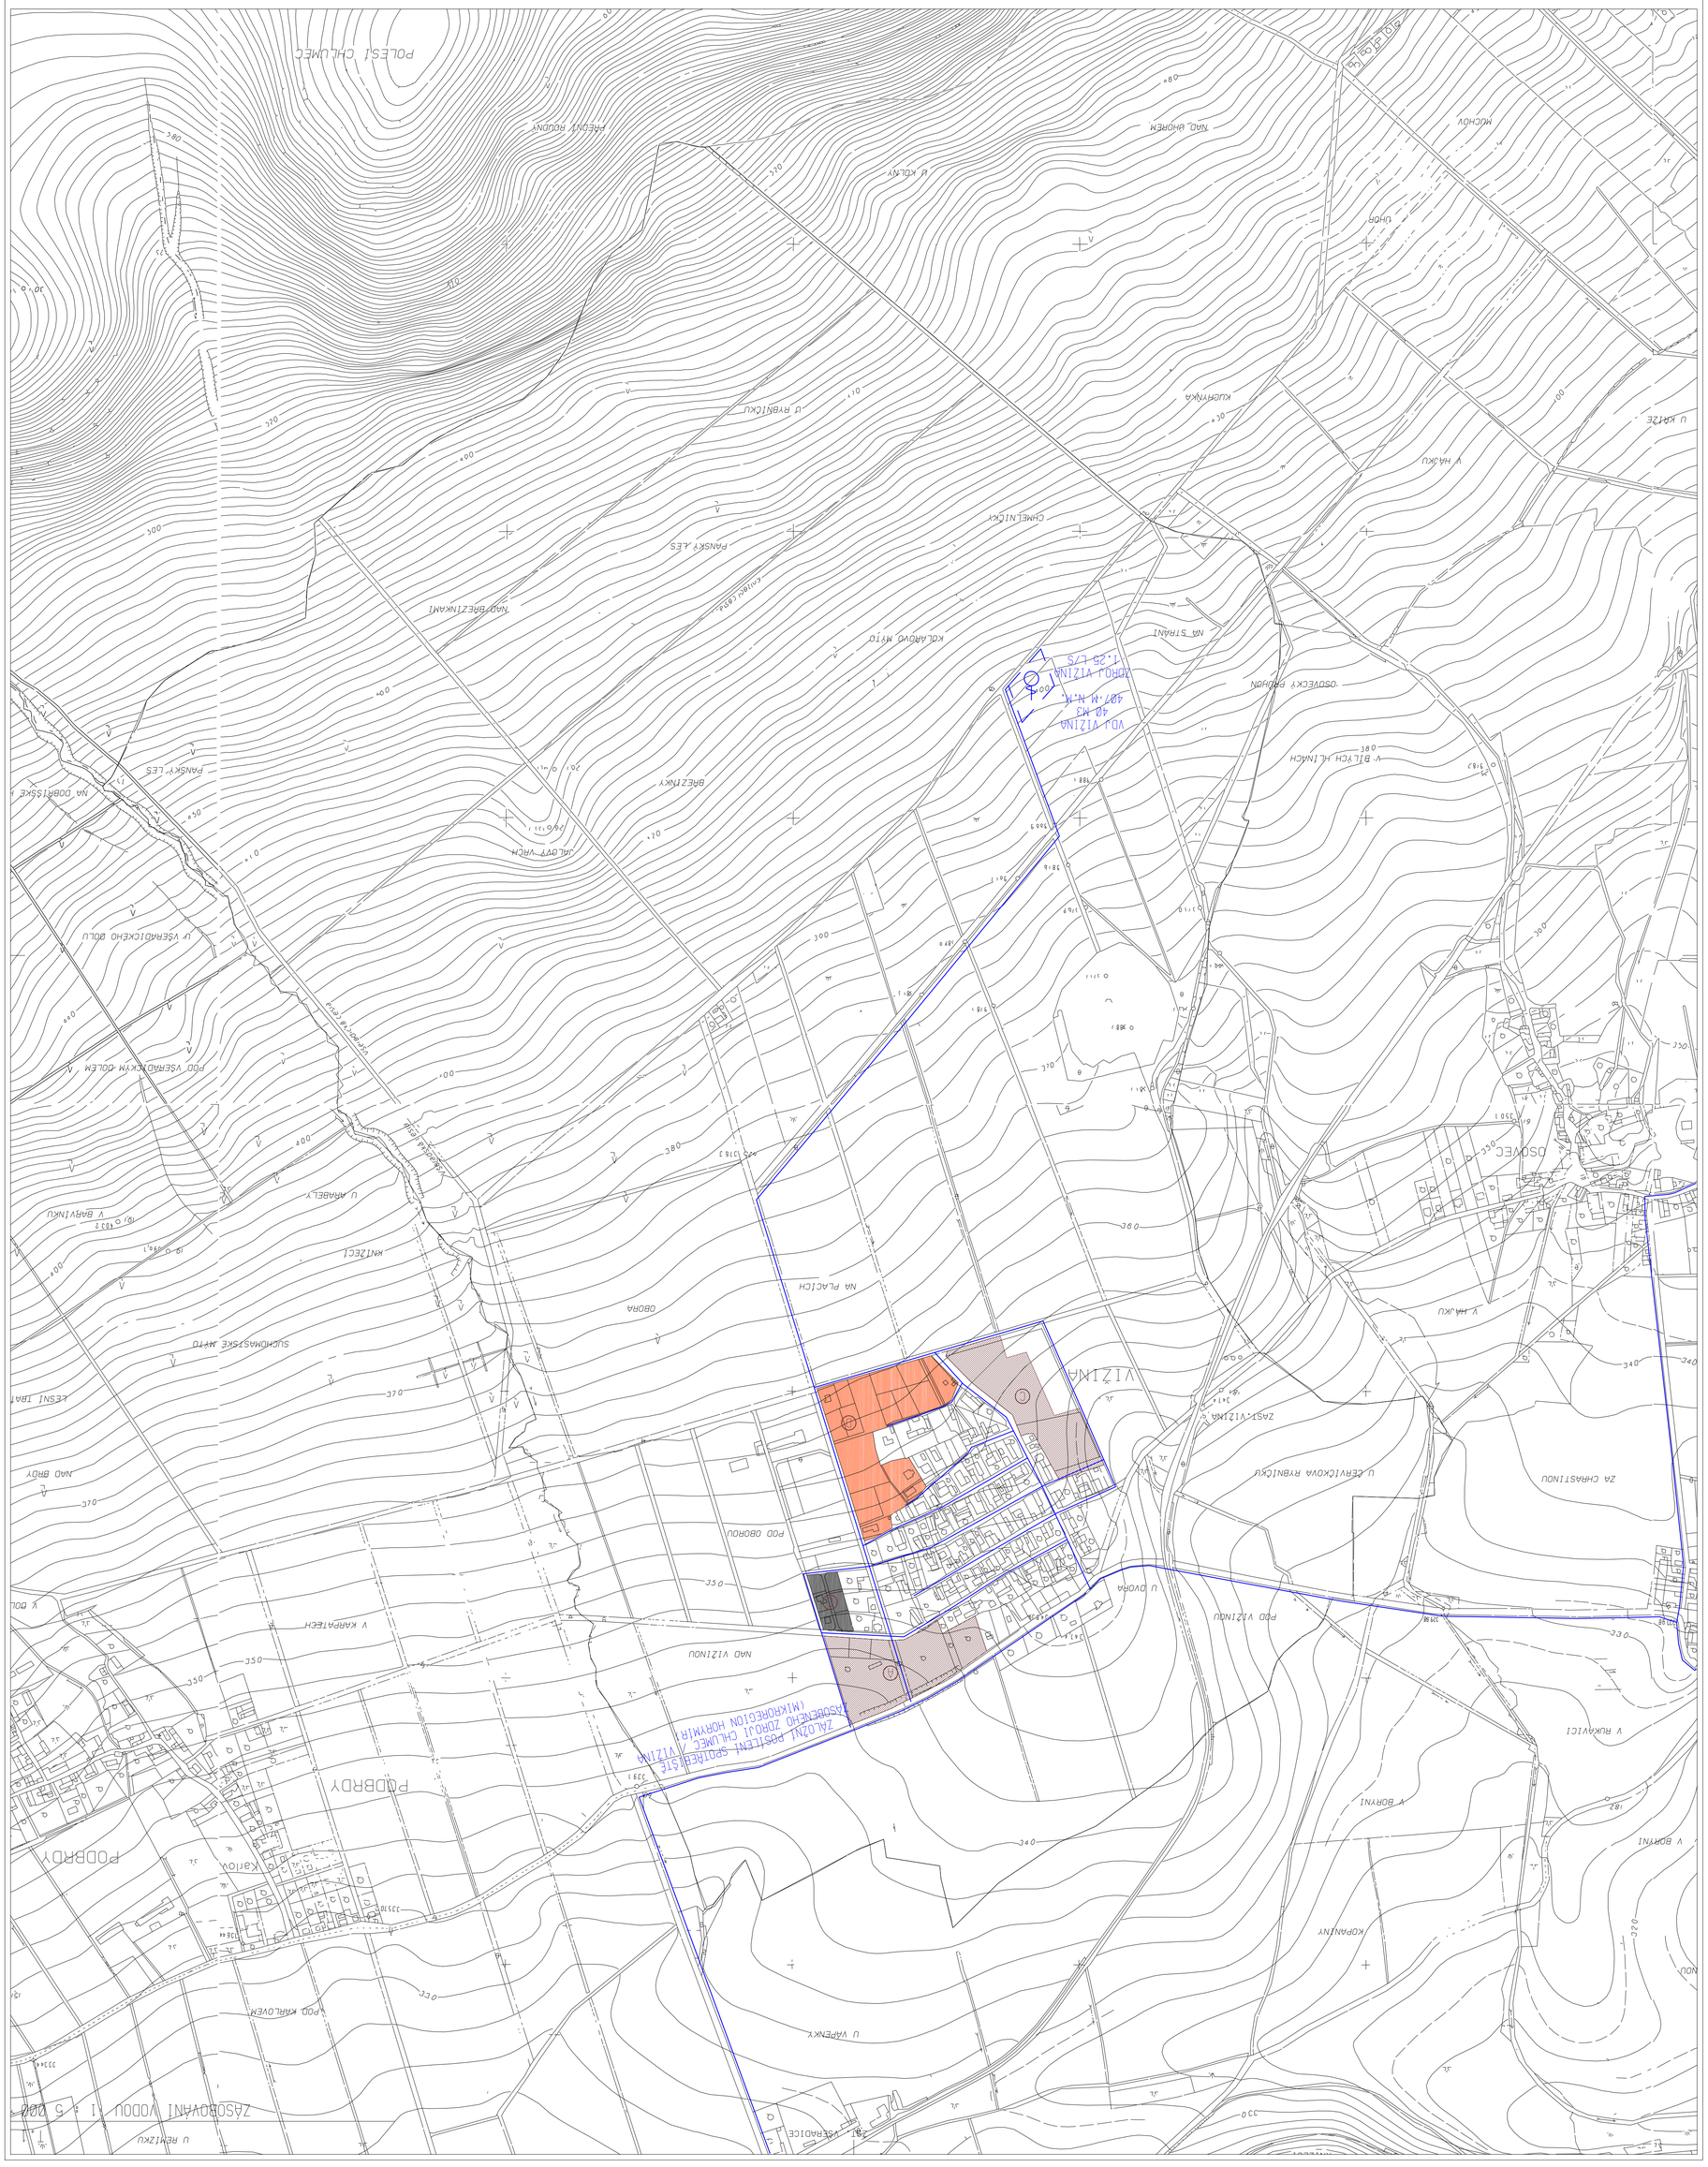
VODOVODNÍ RADY