


ÚZEMNÍ PLÁN SKŘIPEL návrh územního plánu

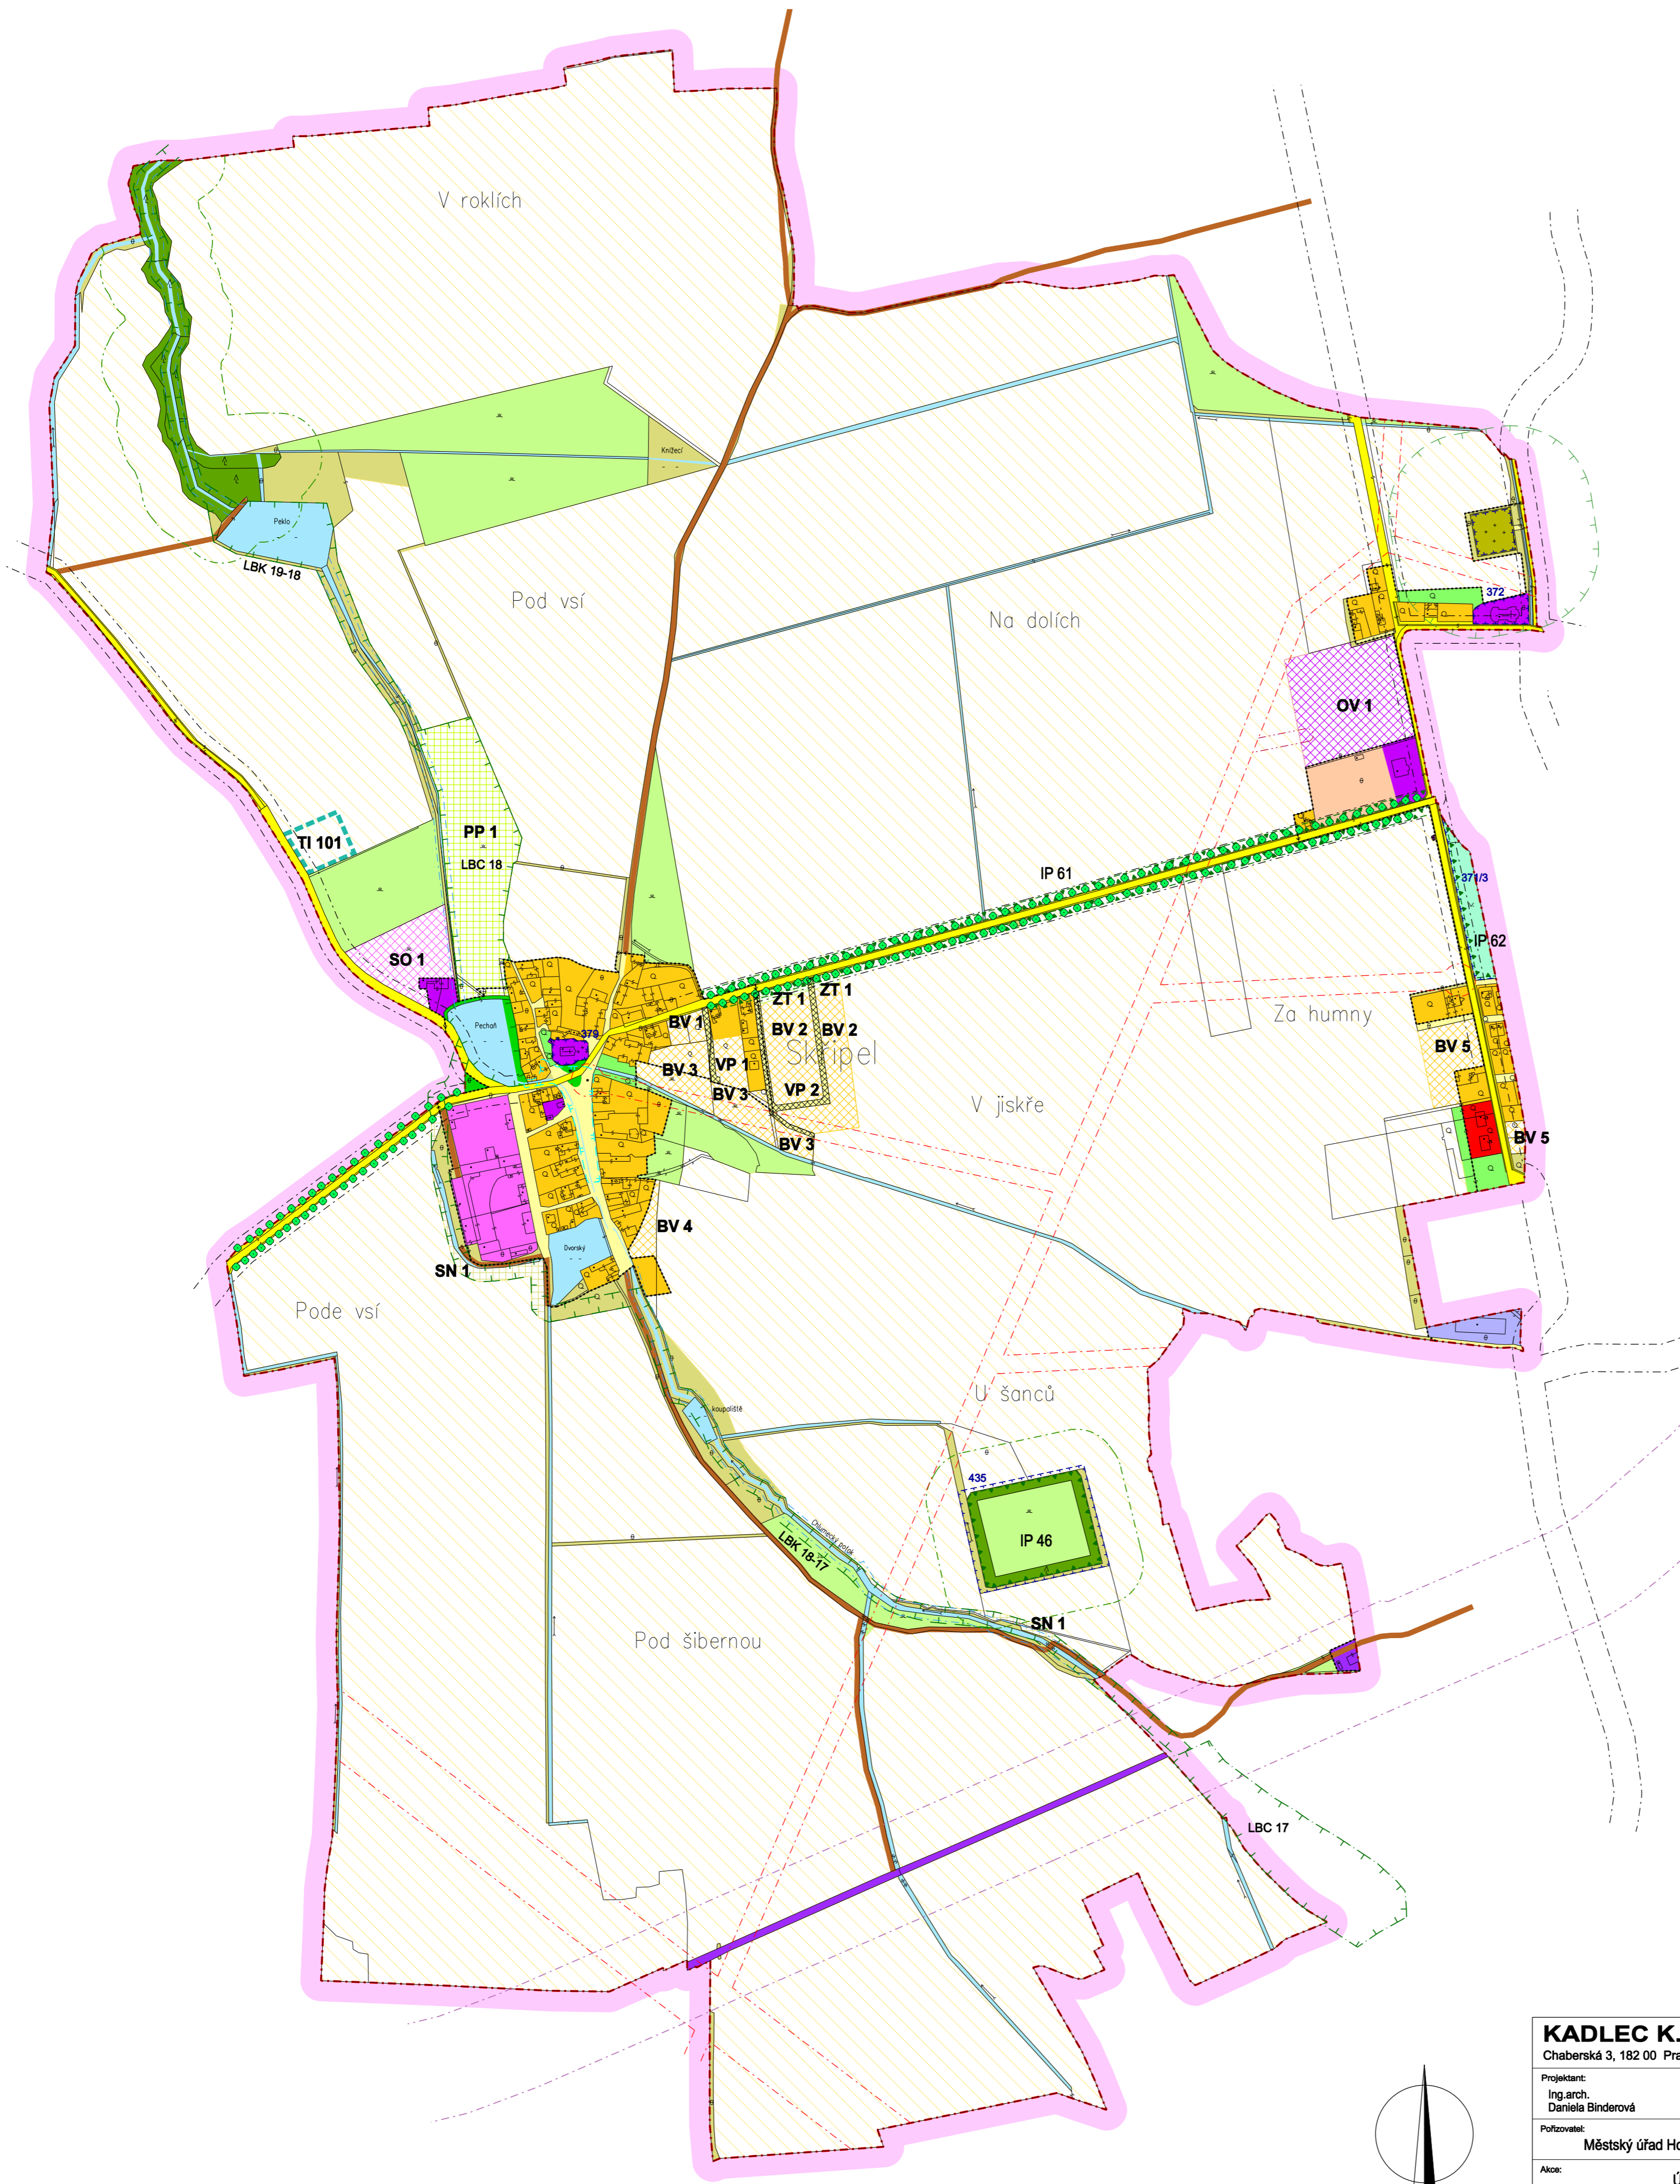

LEGENDA :

Hranice

- hranice řešeného území
- katastrální hranice
- hranice zastavěného území k 1.1.2007

Plochy s rozdílným způsobem využití

I.	II.	III.	IV.	
				bydlení kolektivní (BK)
				bydlení venkovské (BV)
				občanské vybavení (OV)
				občanské vybavení - sport (OS)
				občanské vybavení - zeleň (OZ)
				občanské vybavení - hřbitov (OH)
				veřejná prostranství (VP)
				veřejná prostranství - zeleň (VZ)
				smíšená obytná zástavba (SO)
				dopravní infrastruktura - pozemní komunikace (DK)
				dopravní infrastruktura - dráhy (DD)
				technická infrastruktura (TI)
				smíšená výroba (SV)
				vodní a vodohospodářské plochy (VH)
				zemědělské plochy - orná půda (ZO)
				zemědělské plochy - trvalé travní porosty (ZT)
				zemědělské plochy - zahrady (ZZ)
				lesní plochy (LE)
				přírodní plochy (PP)
				smíšené nezastavěné plochy (SN)

Plochy dle významu:
 I. Stabilizované plochy
 II. Zastavitelné plochy
 III. Plochy v krajině s navrženou změnou využití
 IV. Územní rezerva

Komunikace v krajině

stav	návrh	účelové komunikace
		účelové komunikace

Územní systém ekologické stability

	lokální biocentrum (LBC)
	lokální biokoridor (LBK)
	interakční prvek (IP)

Limity využití území

	ochranné pásmo silnice
	ochranné pásmo železnice
	ochranné pásmo vedení VN, VVN
	ochranné pásmo hřbitova
	ochranné pásmo lesa
	manipulační pásmo vodního toku
	zaplavované území dle památníků
	nemovité kulturní památky
	památný strom

Celé správní území obce Skřípel se nachází v Krajině památkové zóně Osovsko.

KADLEC K.K. NUSLE spol. s r.o.			
Chaberská 3, 182 00 Praha 8		Tel., fax : 284 680 740, 284 680 750 e-mail: posta@kadleckk.cz www.kadleckk.cz	
Projektant: Ing.arch. Daniela Binderová	Oborný projektant:	Operátor: Štěpán Klumpar	
Pořizovatel: Městský úřad Hořovice	Schvalovací orgán: zastupitelstvo obce Skřípel	Číslo smlouvy: 189/00	
Akce: ÚZEMNÍ PLÁN SKŘIPEL - NÁVRH ÚZEMNÍHO PLÁNU Upravený návrh územního plánu pro řízení o územním plánu dle § 52 stavebního zákona	Datum: 4.2008	Výkres č.: B1	
Název výkresu: Koordinační výkres	MMNko: 1 : 5000	Kopie č.:	