ÚZEMNÍ PLÁN **SKŘIPEL** návrh územního plánu

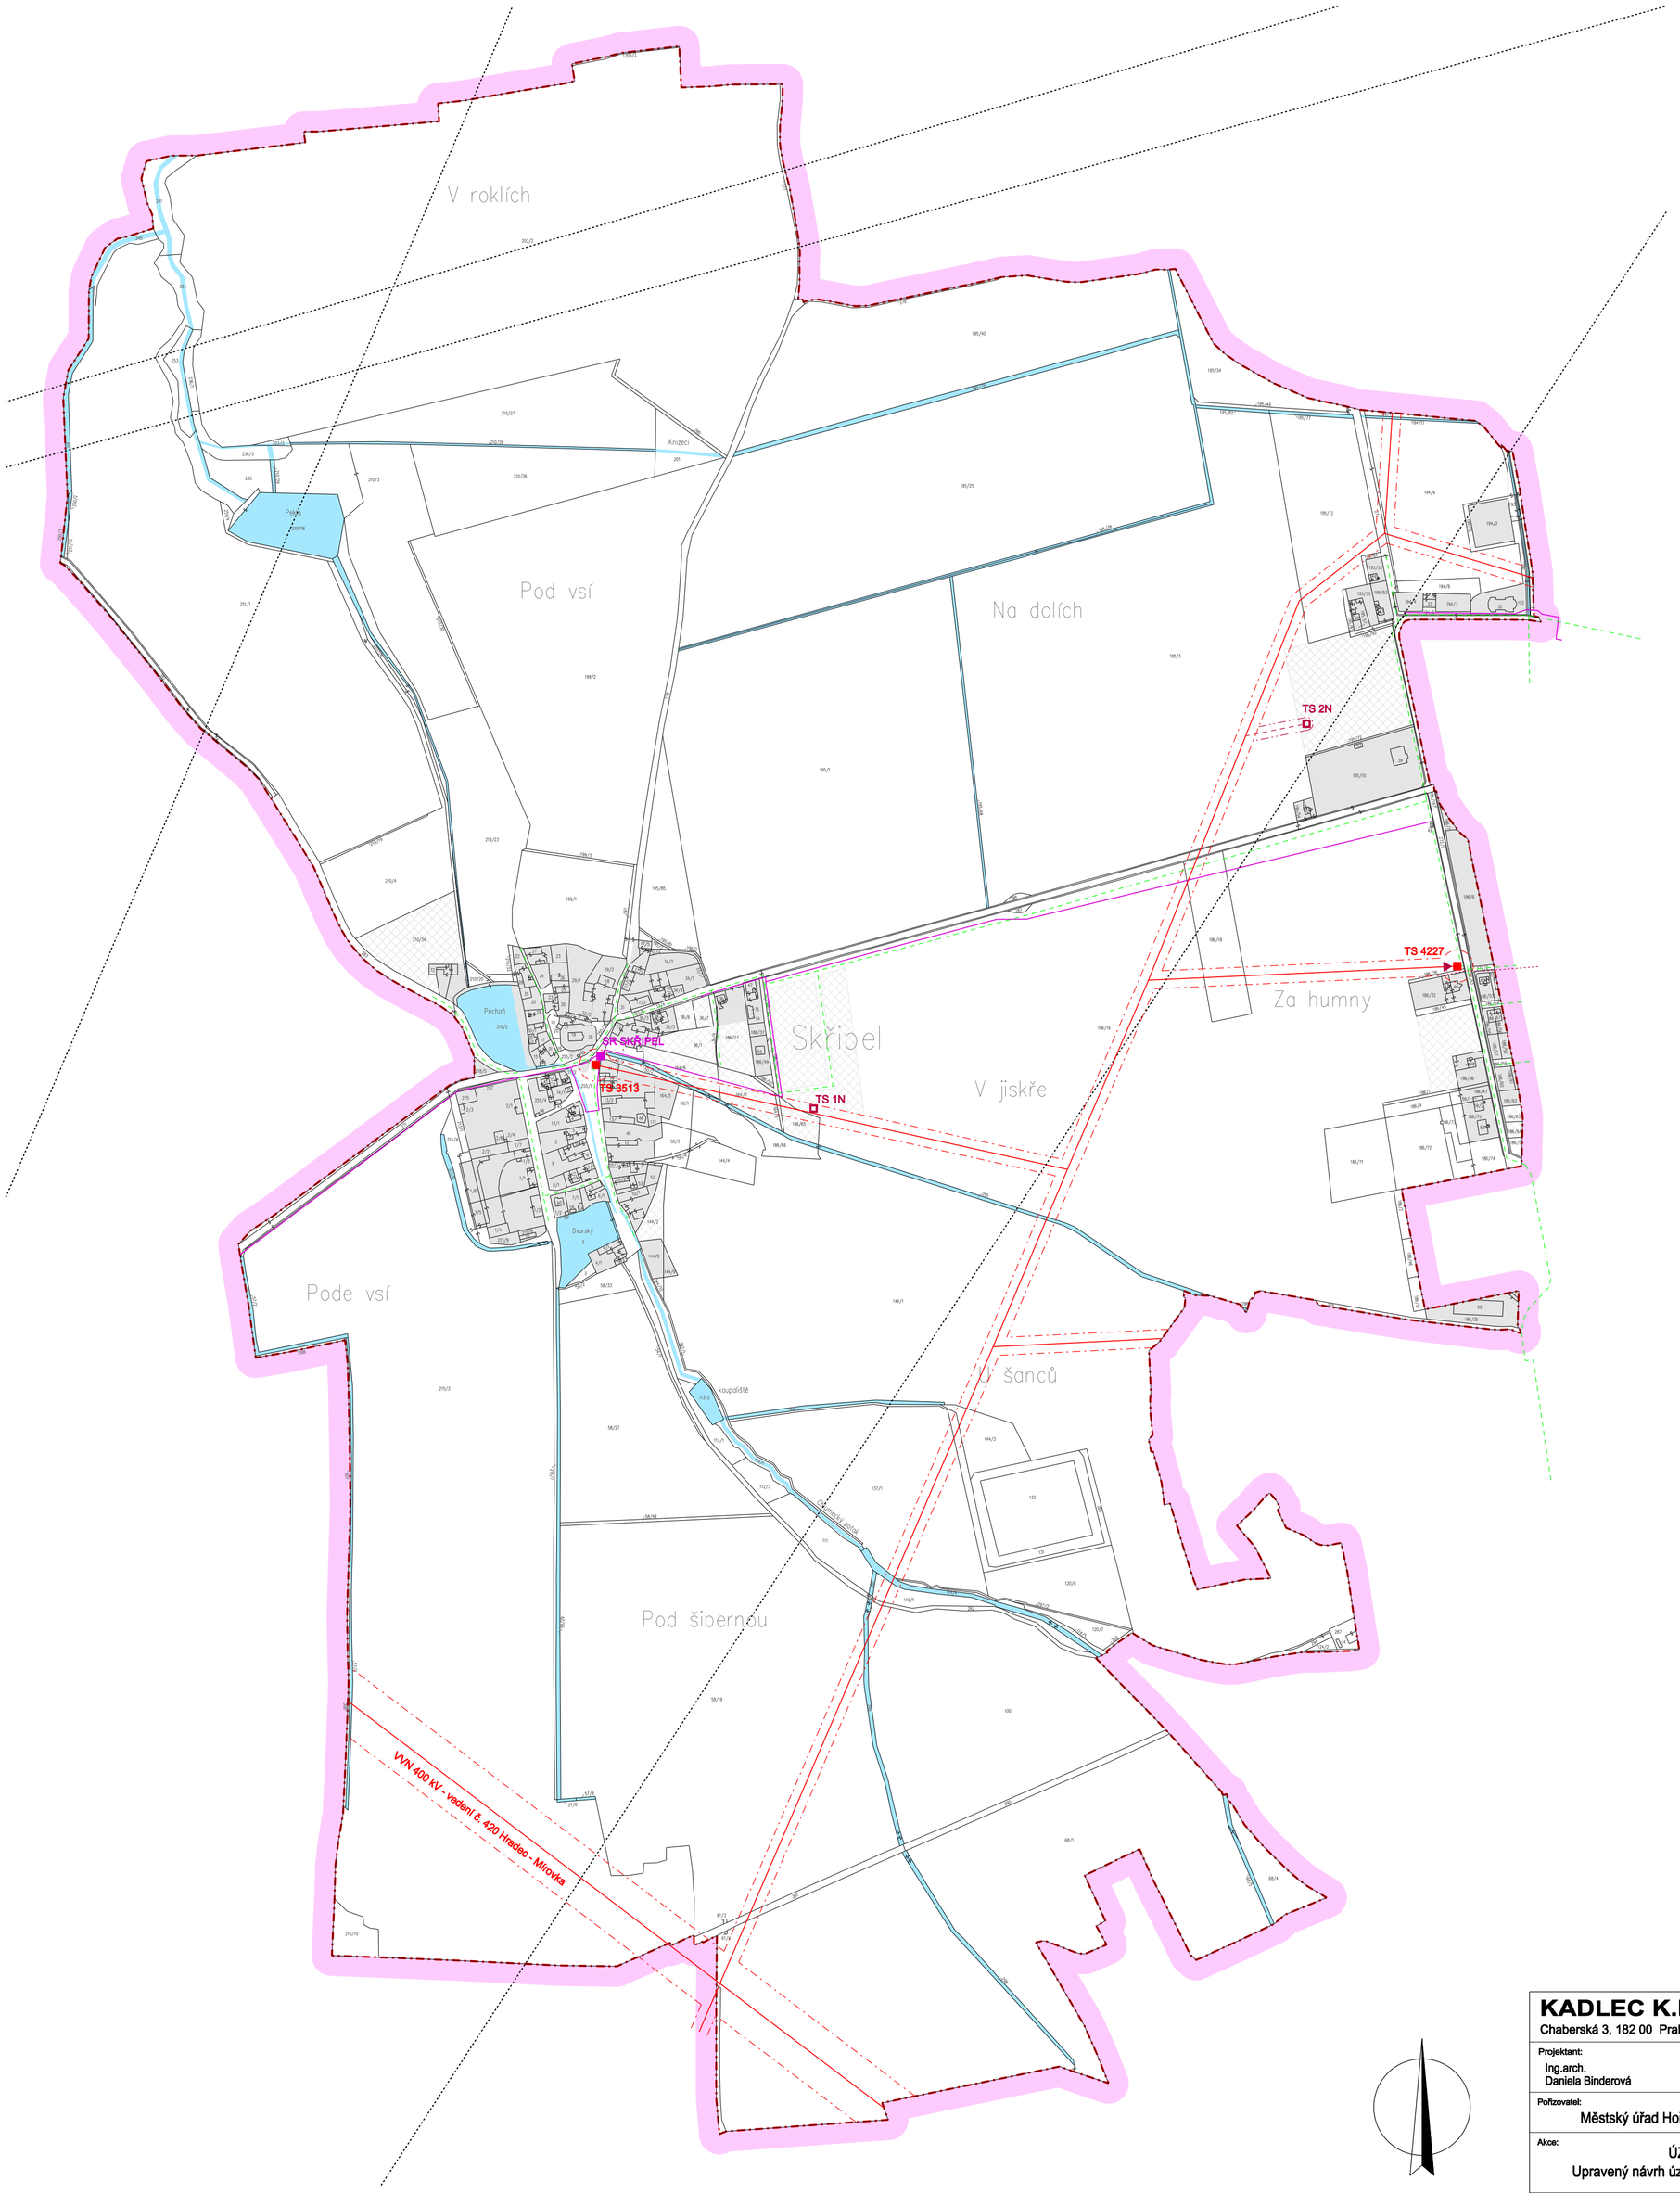

LEGENDA :

Hranice

stav	návrh	územní rezerva	
			hranice řešeného území
			katastrální hranice

Územní prvky

			vodní plochy a toky
			plochy zástavby

Energetika

			vrchní vedení VVN a VN s ochranným pásmem
			kabelové vedení VN
TS	TS		trafostanice
			kabelový svod
			STL plynovod

Spoje

			sdělovací vedení
SR			síťový rozvaděč
			radioreléová trasa

SCHÉMA TECHNICKÉ INFRASTRUKTURY 2 - ENERGETIKA A SPOJE

M: 1:5000

KADLEC K.K. NUSLE spol. s r.o.
Chaberská 3, 182 00 Praha 8 Tel.,fax : 284 680 740, 284 680 750 e-mail: posta@kadleckk.cz www.kadleckk.cz

Projektant: Ing.arch. Daniela Binderová
Odborný projektant: Ing. Jan Bayerle
Operátor: Štěpán Klumpar

Pořizovatel: Městský úřad Hořovice	Schvalovací orgán: zastupitelstvo obce Skřipel	Číslo smlouvy: 189/00
Akce: ÚZEMNÍ PLÁN SKŘIPEL - NÁVRH ÚZEMNÍHO PLÁNU Upravený návrh územního plánu pro řízení o územním plánu dle § 52 stavebního zákona		Datum: 4.2008 / Výkres č.: C3
Název výkresu: Schéma technické infrastruktury 2 - energetika a spoje		Měřítko: 1 : 5000 / Kopie č.: