


- stav**
- Hrany vozovek, chodníků
  - Hranice pozemků
  - Budovy
  - Dopravní značka
  - VO stožár
  - Zrcadlo
  - Telefonní ústředna
  - Kanalizační šachta
  - Kanalizační stoka
  - Vodovodní řád, šoupě
  - Podzemní hydrant
  - Vodovodní přípojka
  - Zaměřený metalický kabel
  - Nezaměřený metalický kabel
  - Nadzemní sítě cizí
  - Plynovodní řád středotlaký RWE
  - Podzemní vedení VN
  - Vzdušné vedení NN
  - Podzemní vedení NN
  - Vzdušné vedení NN - stožár
  - Podzemní vedení VO
  - Uliční vpust'


- návrh**
- Chodníkový obrubník s převýšením 80 mm
  - Hrany vozovek, chodníků, silniční obrubník s převýšením 120 mm
  - Snižovaný obrubník - převýšení max. 20 mm
  - Reliéfní barevně kontrastní dlažba- varovný pás šířky 400 mm - signální pás šířky 800 mm
  - Chodník
  - Předláždění stávajícího chodníku v místě pro přecházení a přechodu pro chodce
  - Obnova asfaltových vrstev silnice v místě osazení nových obrubníků
  - Dopravně bezpečnostní zábradlí výšky 1,1m , délky 8 m
  - SO 401
  - Stožár VO - svítidlo LED 83 W, 13000lm, 5000K, výška 6 m
  - Kabel VO-CYKY 4x10
  - Přesun stožáru VO

Před zahájením výkopových prací budou vyznačena všechna podzemní vedení jejich správci

- Všichni pracovníci, kteří budou provádět zemní práce budou seznámeni s polohou podzemních vedení
- V OP podzemních vedení budou zemní práce prováděny ručně
- Každé poškození ihned hlásit správci
- Záhozy rýh budou hutněny po vrstvách max. 300 mm
- Před záhozem vedení přizvat k odsouhlasení pracovníka správce vedení

Podrobnosti a kontakty viz dokladová část

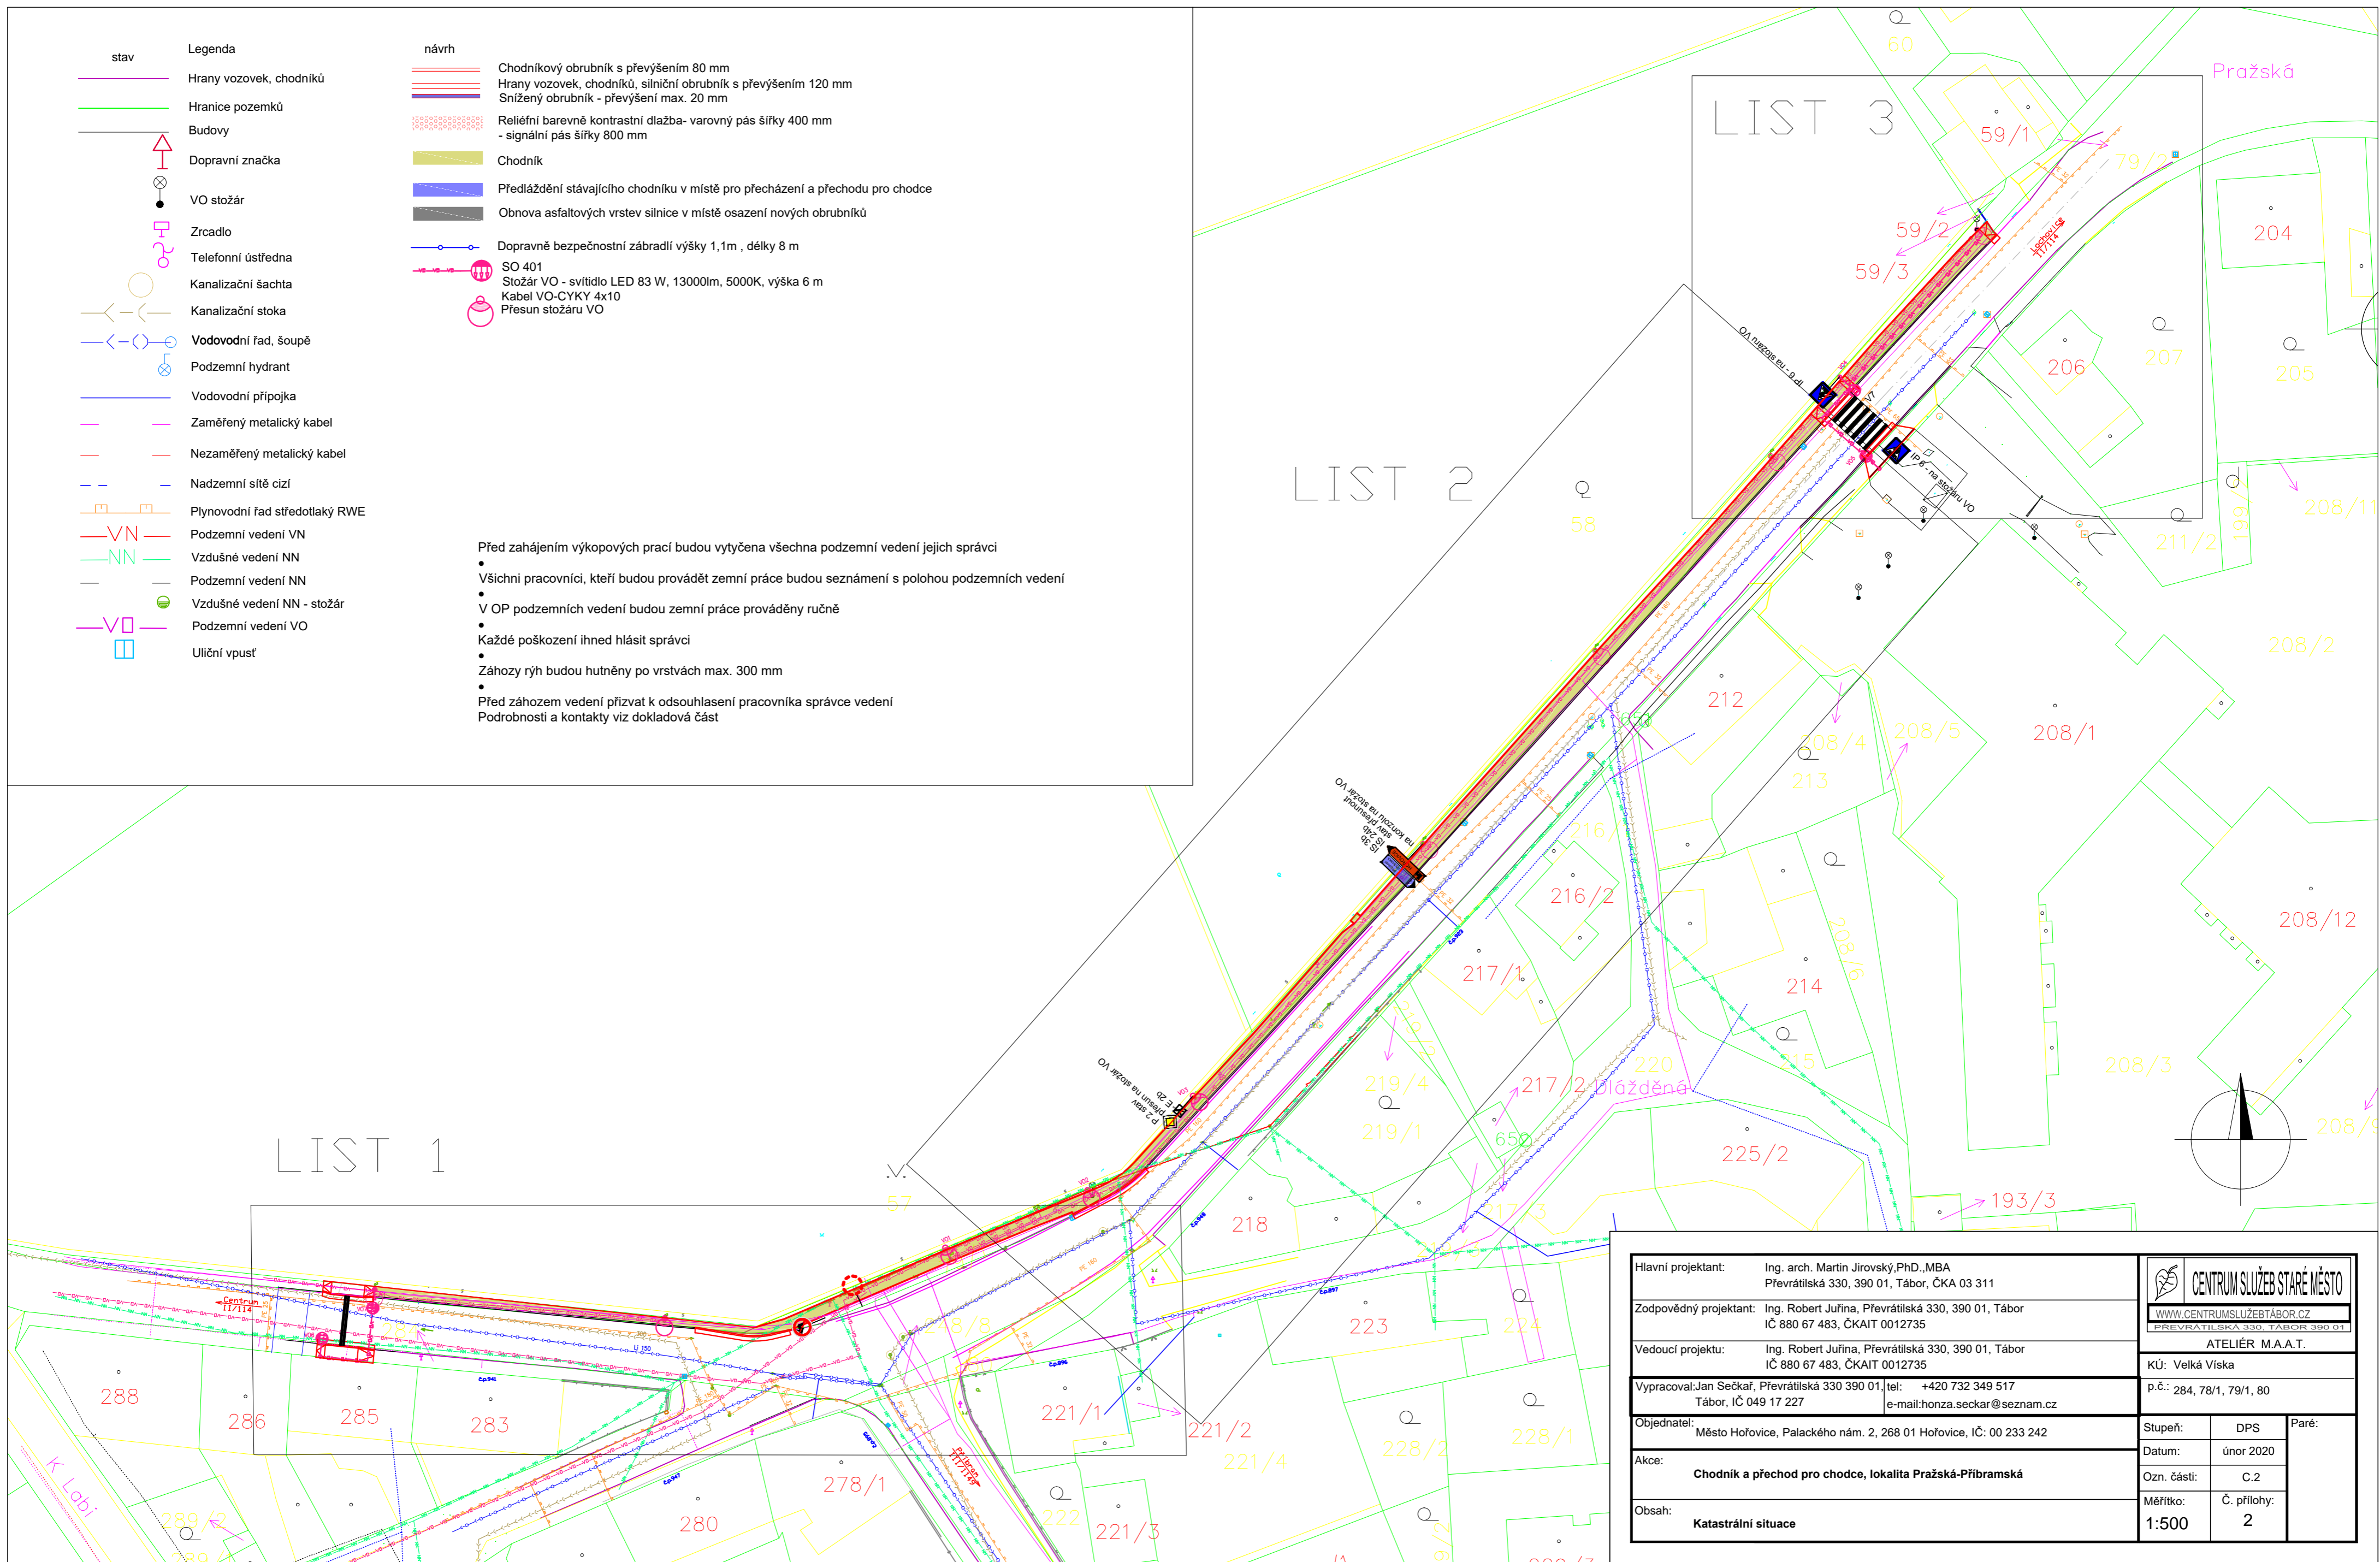

Hlavní projektant:	Ing. arch. Martin Jirovský, PhD., MBA Převrátilská 330, 390 01, Tábor, ČKA 03 311	 <b>CENTRUM SLUŽEB STARÉ MĚSTO</b> WWW.CENTRUMSLUZEBTABOR.CZ PŘEVRÁTILSKÁ 330, TABOR 390 01
Zodpovědný projektant:	Ing. Robert Juřina, Převrátilská 330, 390 01, Tábor IČ 880 67 483, ČKAIT 0012735	
Vedoucí projektu:	Ing. Robert Juřina, Převrátilská 330, 390 01, Tábor IČ 880 67 483, ČKAIT 0012735	ATELIÉR M.A.A.T.
Vypracoval:	Jan Sečkař, Převrátilská 330 390 01, tel: +20 732 349 517 Tábor, IČ 049 17 227 e-mail: honza.seckar@seznam.cz	KÚ: Velká Víska p.č.: 284, 78/1, 79/1, 80
Objednatel:	Město Hořovice, Palackého nám. 2, 268 01 Hořovice, IČ: 00 233 242	Stupeň: DPS Datum: únor 2020 Paré:
Akce:	<b>Chodník a přechod pro chodce, lokalita Pražská-Přibramská</b>	Ozn. části: C.2
Obsah:	<b>Katastrální situace</b>	Měřítko: Č. přílohy: 1:500 2