


HOŘOVICE

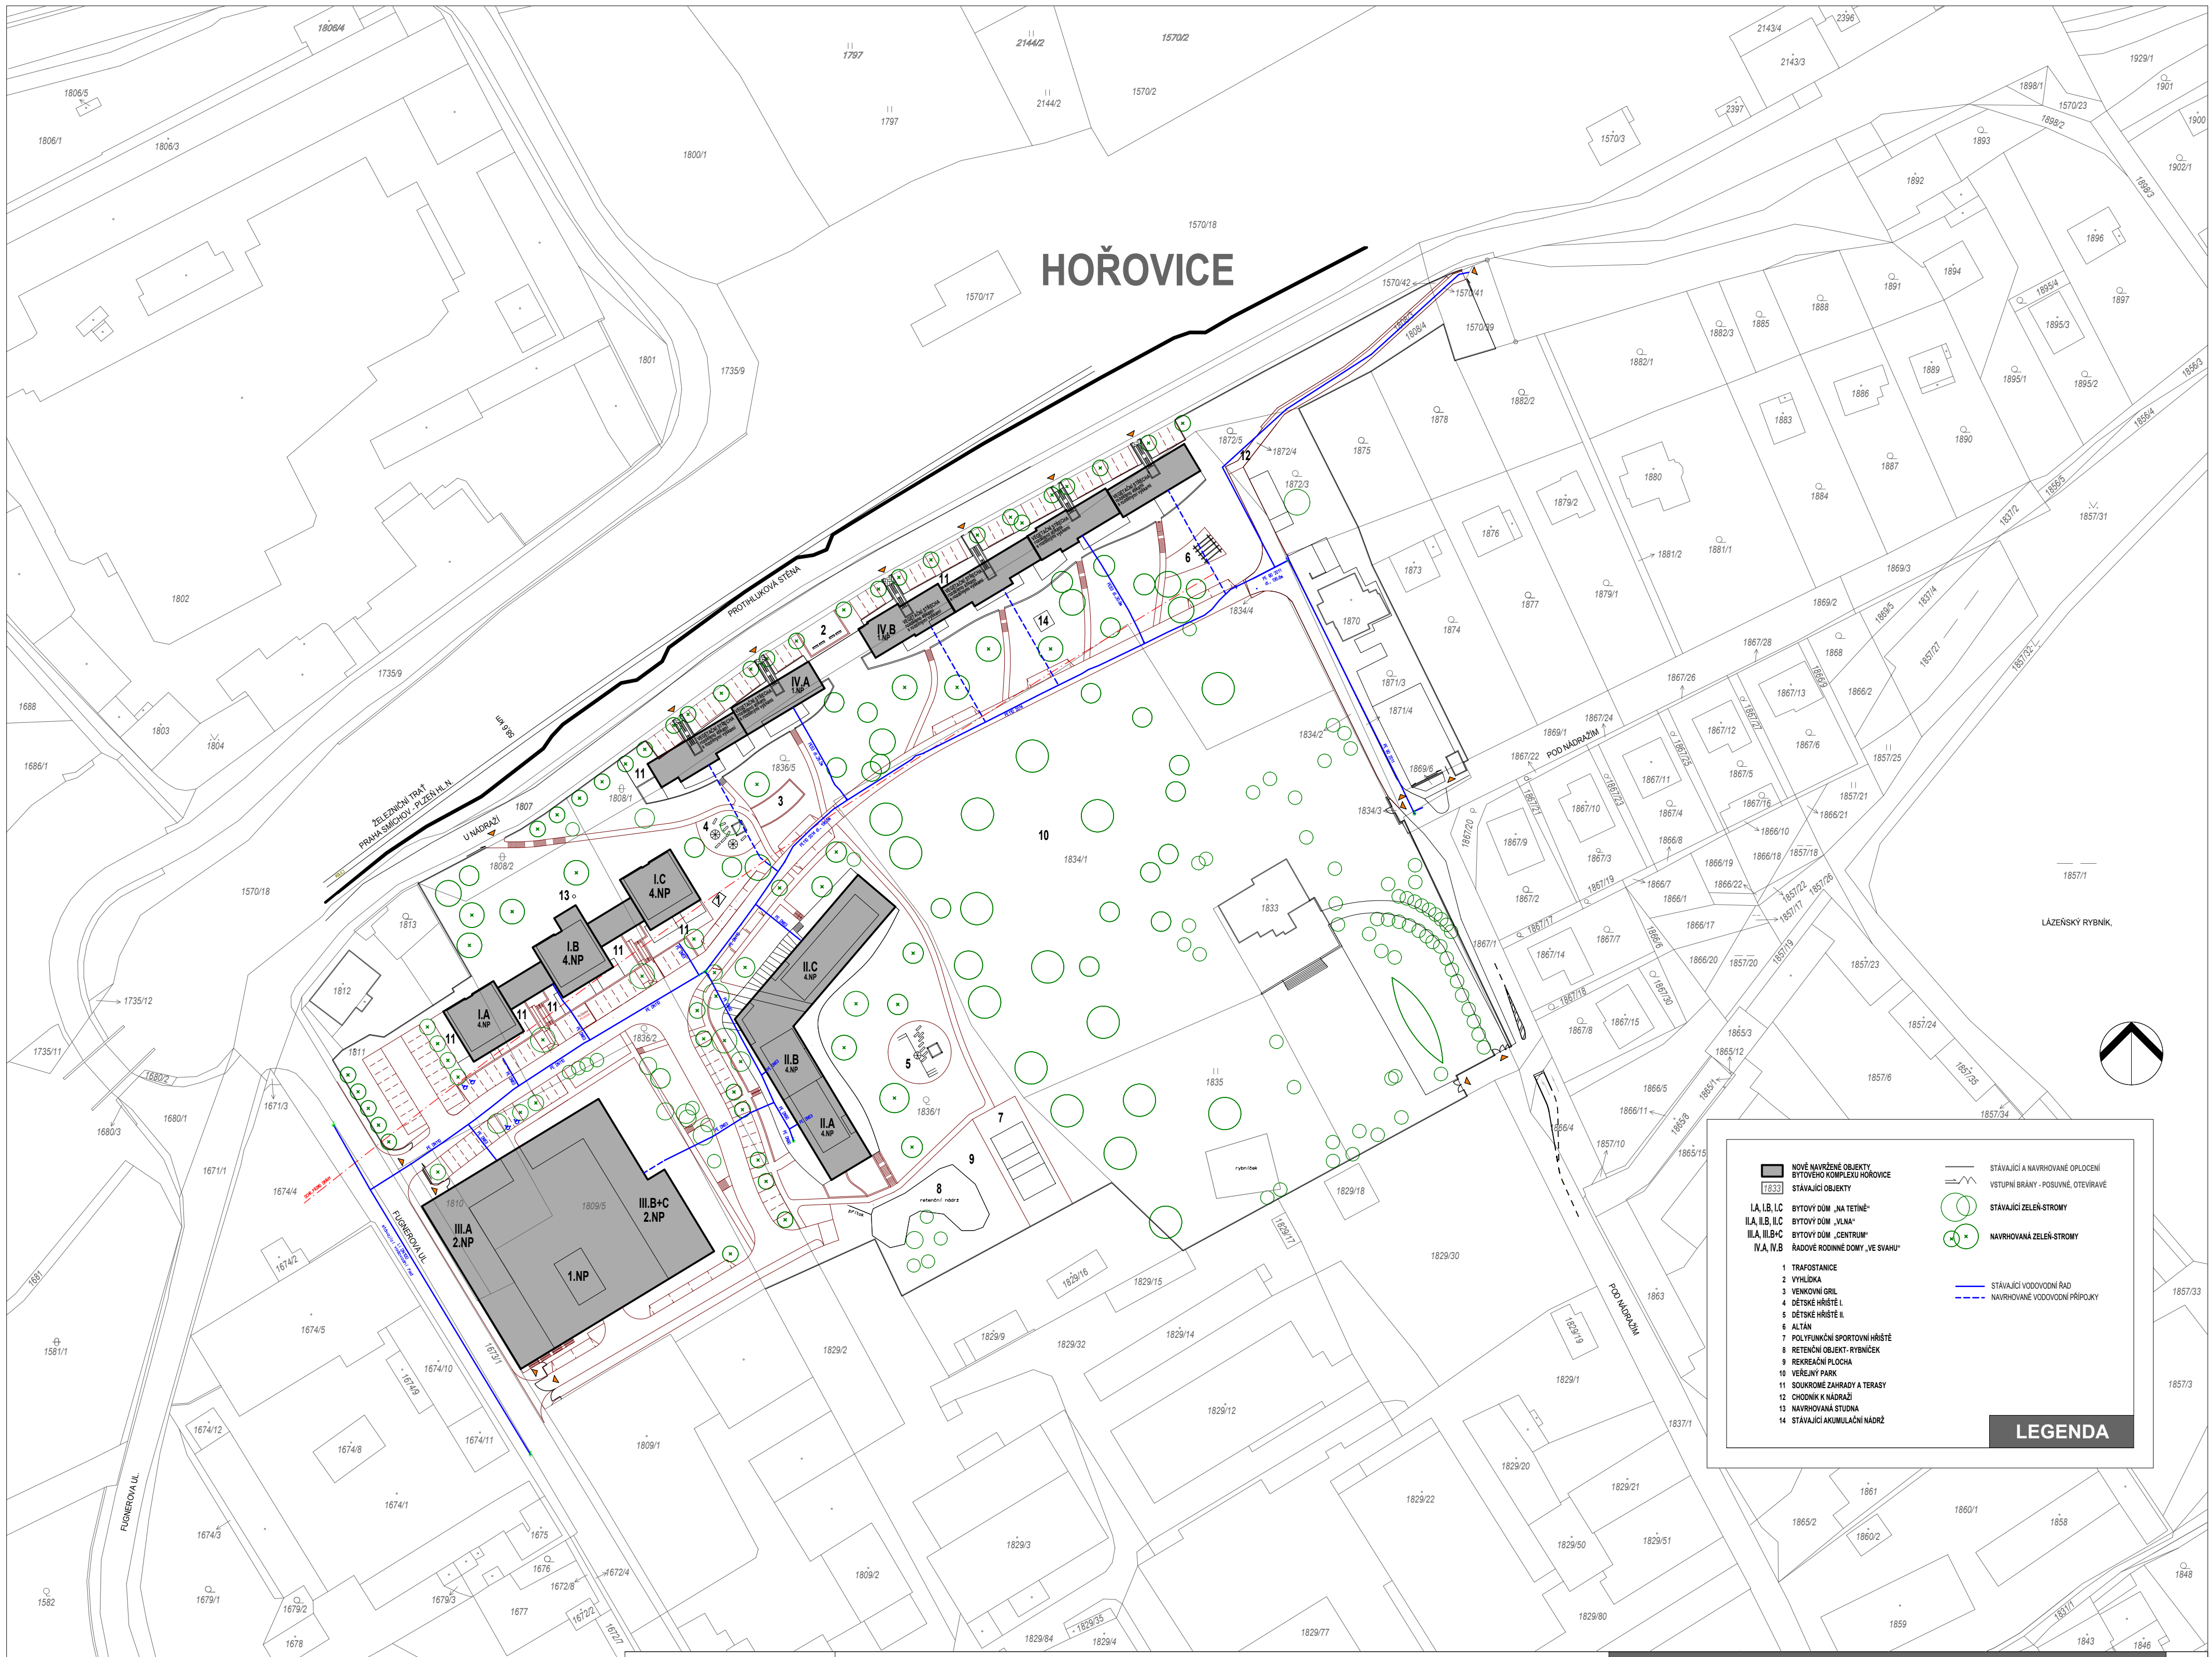

	NOVÉ NAVRŽENÉ OBJEKTY		STÁVAJÍCÍ A NAVRHOVANÉ OPLCENÍ
	STÁVAJÍCÍ OBJEKTY		VSTUPNÍ BRÁNY - POSUVNÉ, OTEVÍRÁVÉ
I.A, I.B, I.C	BYTOVÝ DŮM „JA TEJNĚ“		STÁVAJÍCÍ ZELENĚ-STROMY
II.A, II.B, II.C	BYTOVÝ DŮM „VLNA“		NAVRHOVANÁ ZELENĚ-STROMY
III.A, III.B, III.C	BYTOVÝ DŮM „CENTRUM“		
IV.A, IV.B	RÁDOVÉ RODINNÉ DOMY „VE SVARU“		
1	TRAFOSTANICE		STÁVAJÍCÍ VODOVODNÍ ŘÁD
2	VYHLÍDKA		NAVRHOVANÉ VODOVODNÍ PŘÍPOJKY
3	VENKOVNÍ GRIL		
4	DĚTSKÉ HRŠTĚ I.		
5	DĚTSKÉ HRŠTĚ II.		
6	ALTÁN		
7	MULTIFUNKČNÍ SPORTOVNÍ HRŠTĚ		
8	REKREAČNÍ OBJEKT RYBNÍČEK		
9	REKREAČNÍ PLOCHA		
10	VEŘEJNÝ PARK		
11	SOUKROMÉ ZAHRADY A TERASY		
12	CHODNÍK K NADRAŽÍ		
13	NAVRHOVANÁ STUDNA		
14	STÁVAJÍCÍ AKUMULAČNÍ NÁDRŽ		

LEGENDA

DESSIER s.p.a. s.r.o.
 Bohňovo 1339/7, 149 00 Praha 4
 tel.: 261 211 430, 261 211 435
 Email: dessier@dessier.cz
 IČ: 63904535, DIČ: CZ63904535

ÚZEMNÍ STUDIE-lokalita "NOVÁ ČTVRŤ"

B.6 SITUACE zásobování pitnou vodou 1:1000

ZÁŘÍ 2020