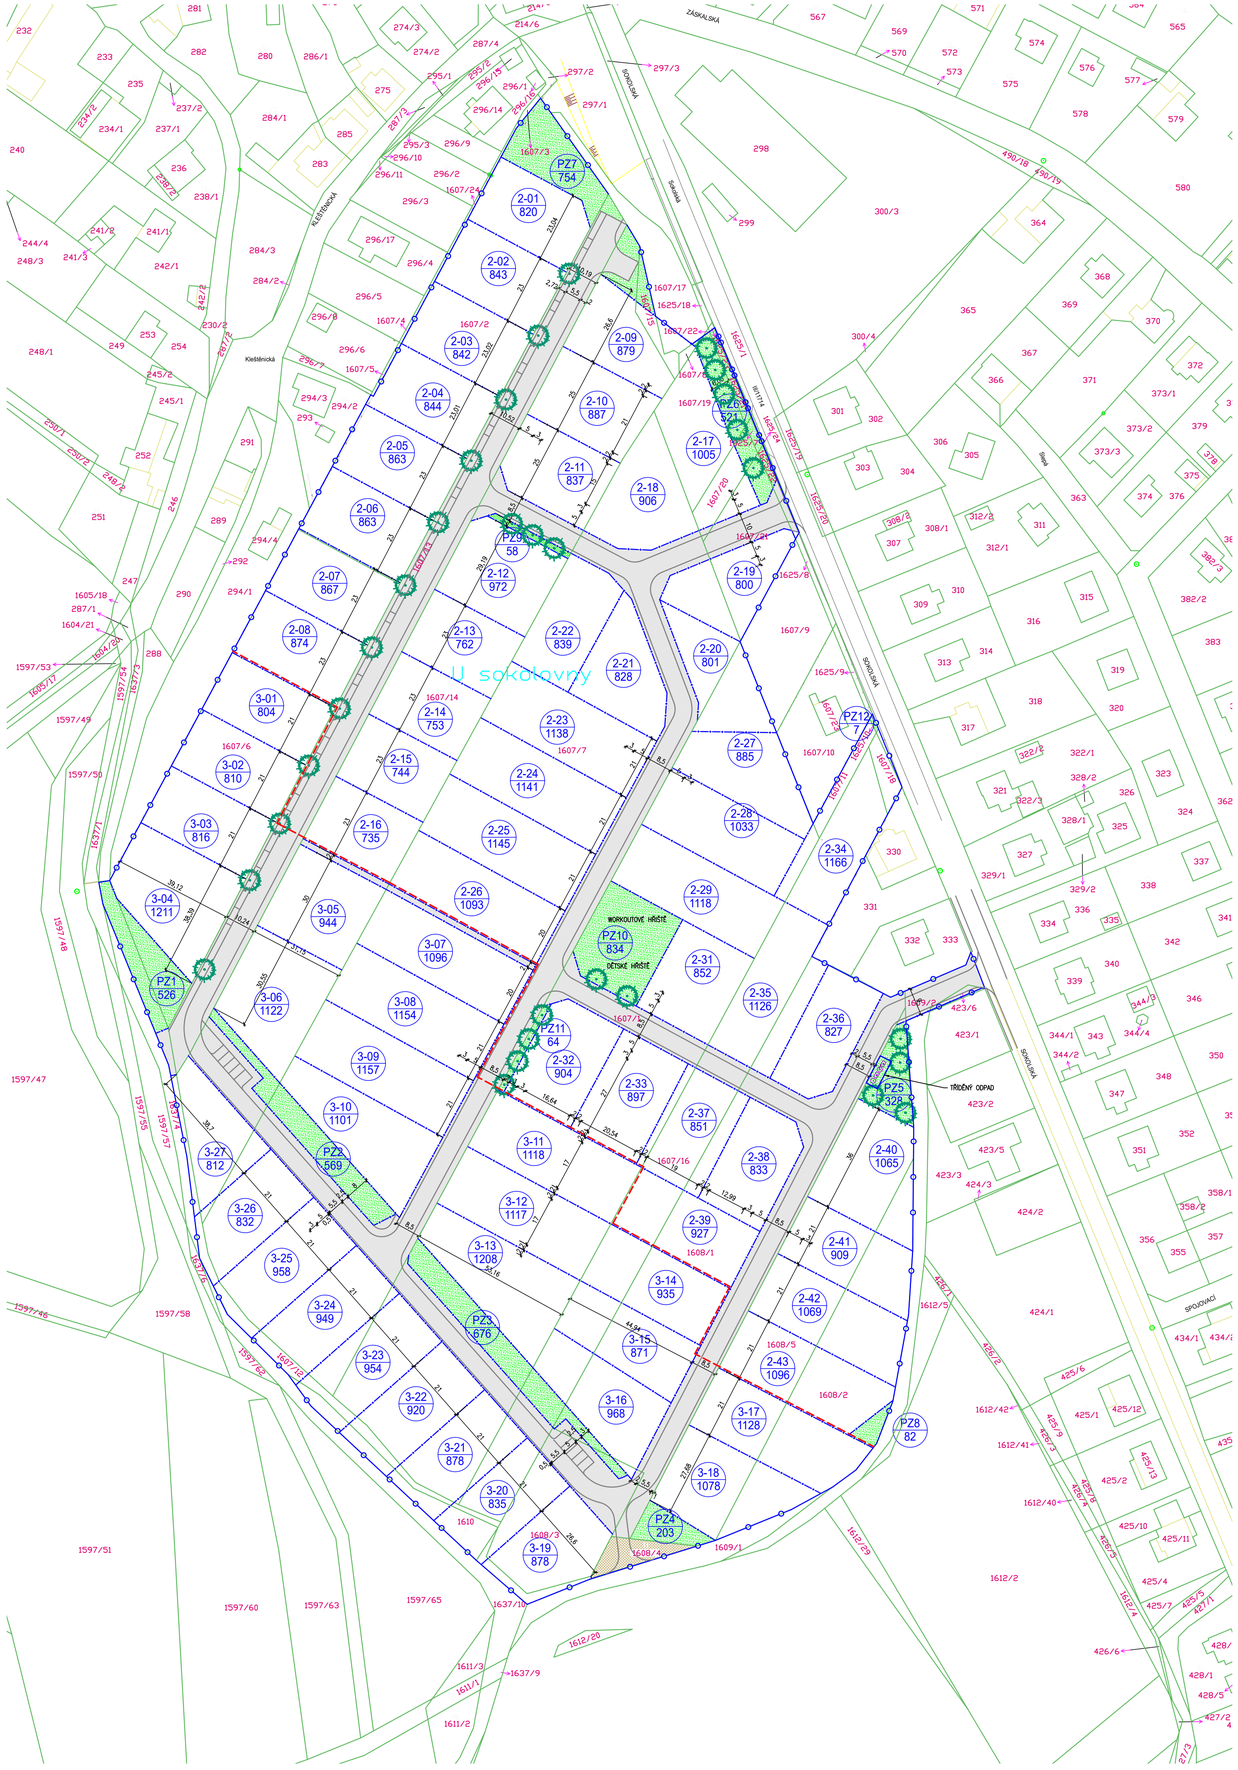

LEGENDA

- HRANICE STÁVAJÍCÍCH KATASTRÁLNÍCH POZEMKŮ
- HRANICE NAVRHOVANÝCH KATASTRÁLNÍCH POZEMKŮ
- HRANICE ŘEŠENÉHO ÚZEMÍ (LOKALITA Z04)
- ROZHRANÍ ETAP
- 2-13 / 1403 — OZNAČENÍ NAVRHOVANÝCH POZEMKŮ ETAPA - ČÍSLO POZEMKU / VÝMĚRA
- ULIČNÍ PROSTOR
- VEŘEJNÉ PROSTRANSTVÍ
- STÁVAJÍCÍ POLNÍ CESTY
- VYŠŠÍ ZELEŇ (STROMY)

ZÁZNAM O MOŽNOSTI VYUŽITÍ ÚZEMNÍ STUDIE

DATUM SCHVÁLENÍ:

POŘIZOVATEL: MĚSTSKÝ ÚŘAD HOŘOVICE

OPRÁVĚNÁ ÚŘEDNÍ OSOBA POŘIZOVATELE:

JMÉNO A PŘÍJMENÍ: ING. JITKA VALEČKOVÁ

FUNKCE: SAMOSTATNÝ ODBORNÝ REFERENT

.....

RAZÍTKO A PODPIS

pořizovatel:
MĚSTSKÝ ÚŘAD HOŘOVICE
ODBOR VÝSTAVBY A ŽP
PALACKÉHO NÁM. 2
268 01 HOŘOVICE

zpracovatel:
ING. LUDĚK NOVOTNÝ
ČKAIT 0010280
TYRŠOVA 867
268 01 HOŘOVICE
ludeknovotny@centrum.cz

ÚZEMNÍ STUDIE US04 KOMÁROV LOKALITA Z04a A Z04b

název:
DOPRAVNÍ INFRASTRUKTURA

parč:	
stupeň:	**US**
datum:	**02/2024**
měřítko:	**1:1000**
č. výkresu:	**3**