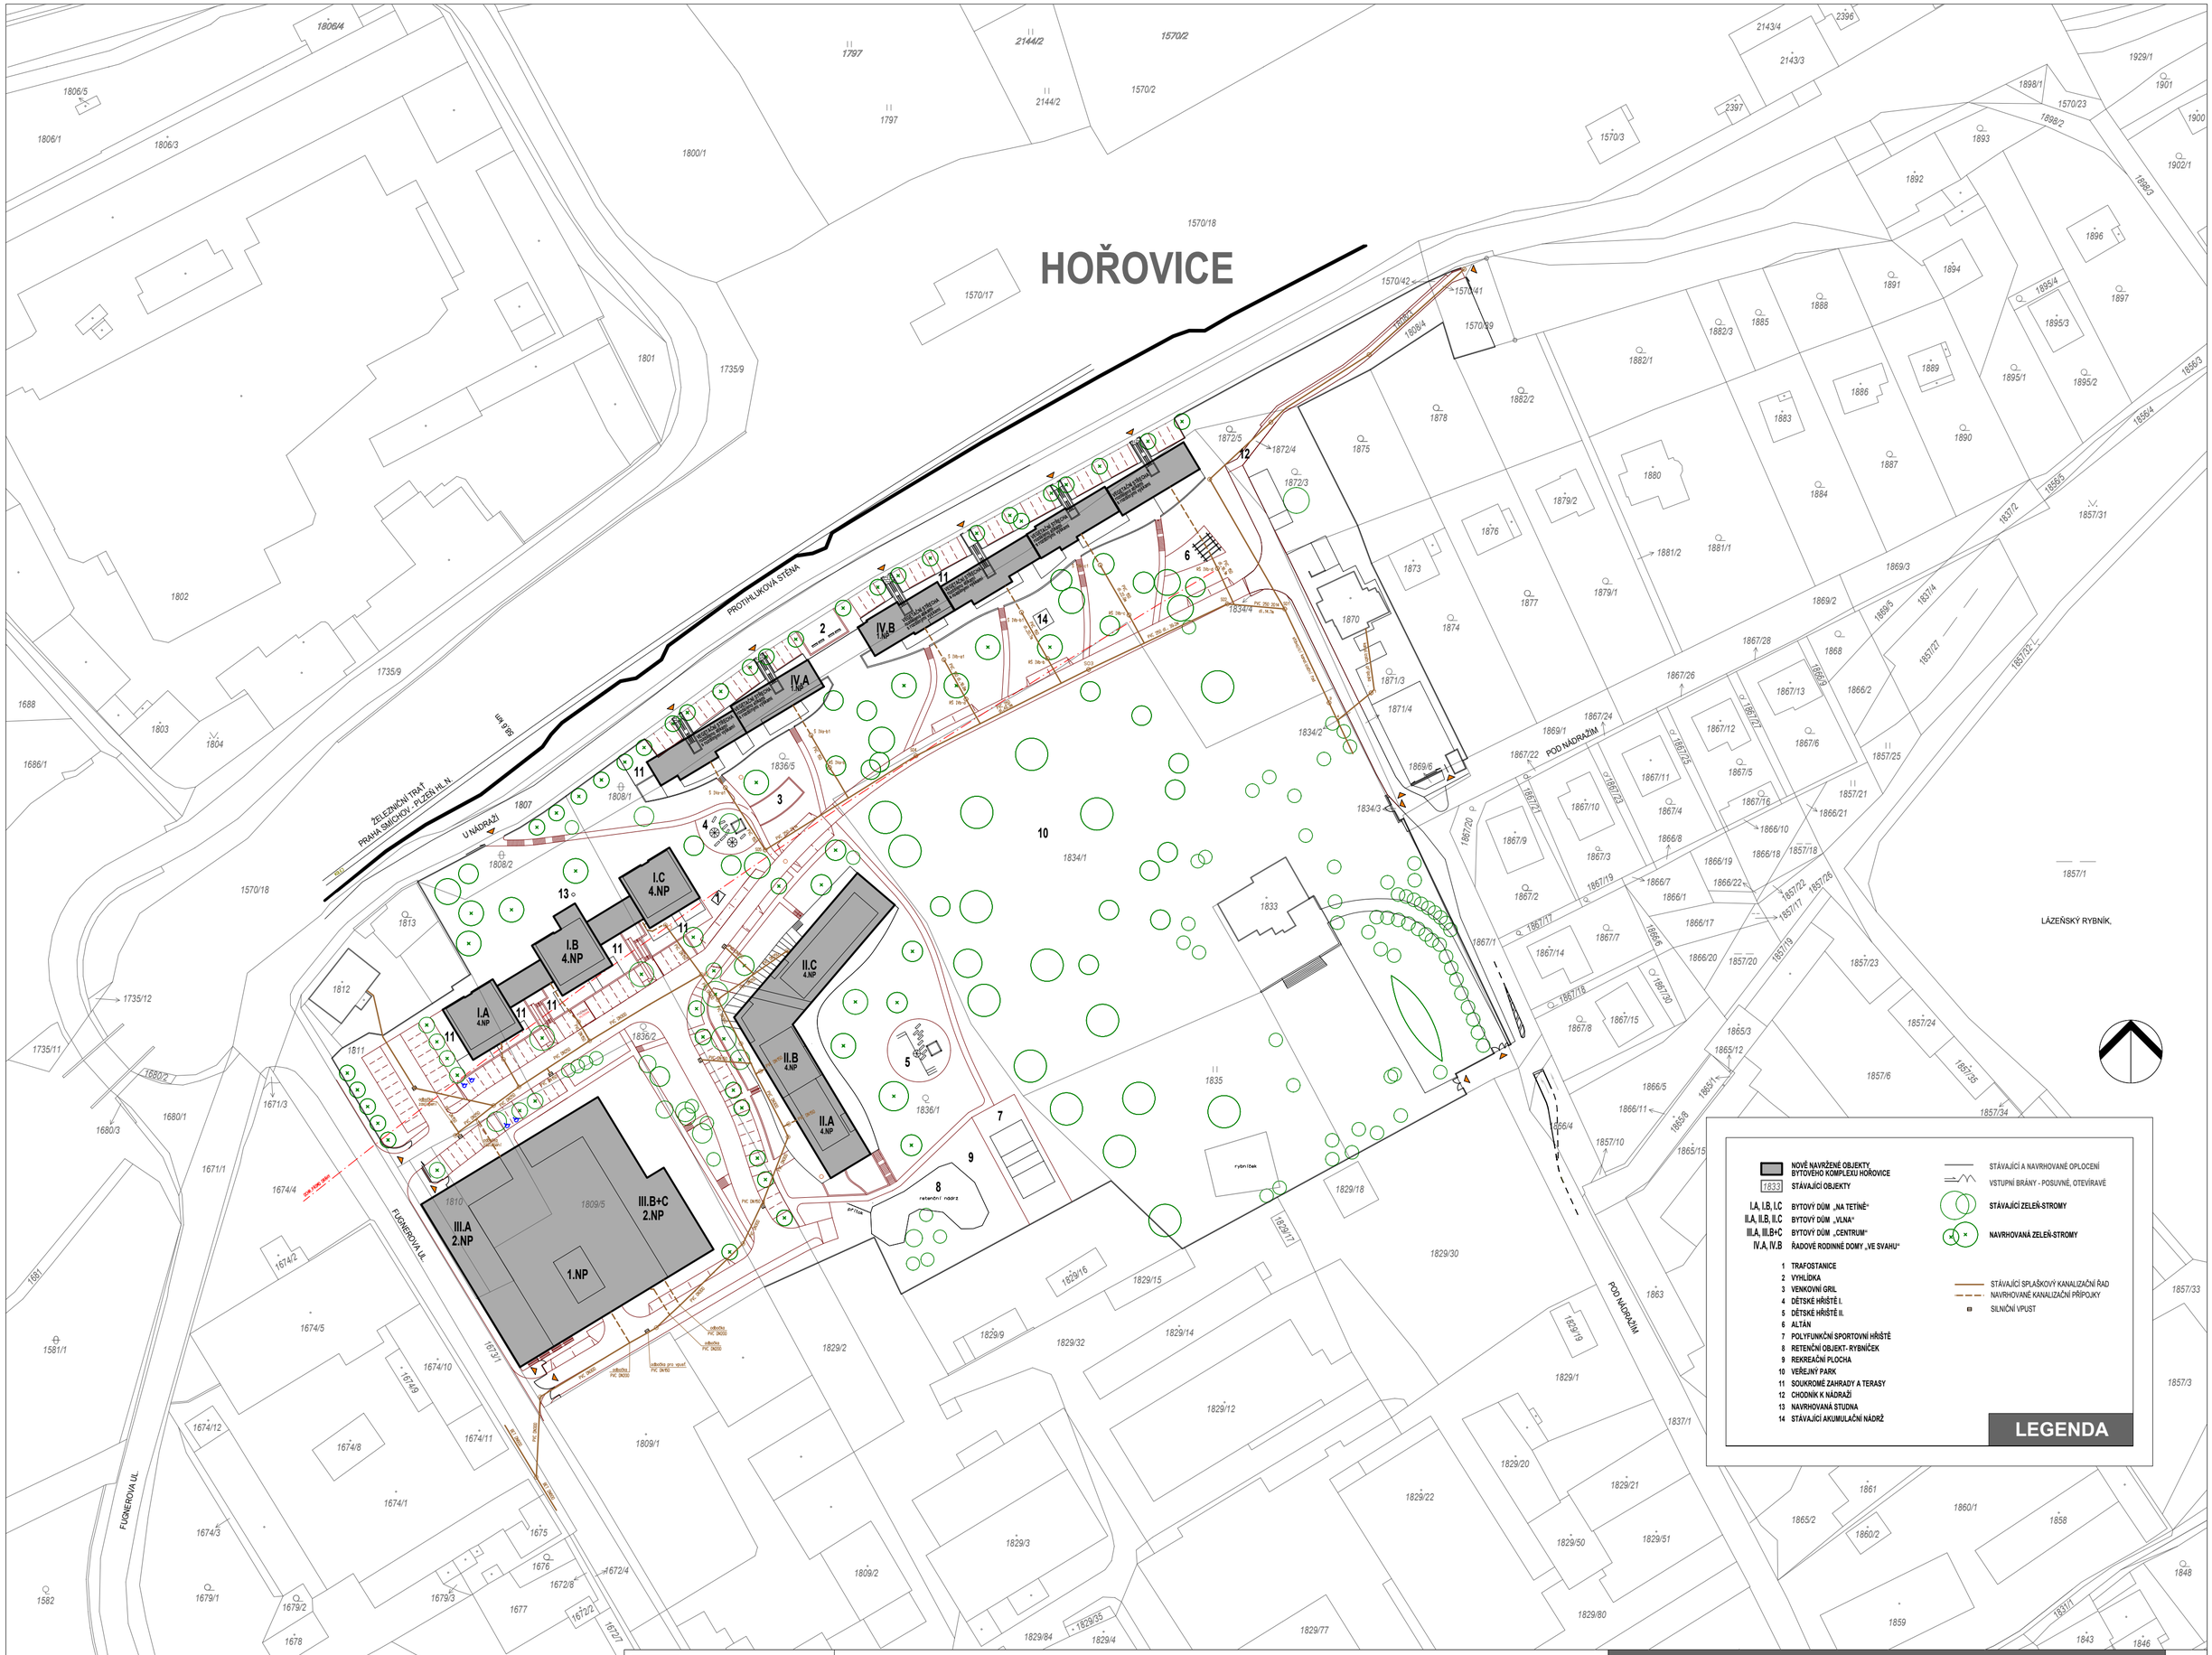

DESSIER SPOL. S R.O.
Bohúňova 1339/7,149 00 Praha 4
tel. 261 211 430, 261 211 435
Email : dessier@dessier.cz
IČ 63991535, DIČ CZ63991535

ÚZEMNÍ STUDIE-lokalita "NOVÁ ČTVRŤ"

B.8 SITUACE odvedení odpadních vod

1:1000

ZÁŘÍ 2020