


HOŘOVICE

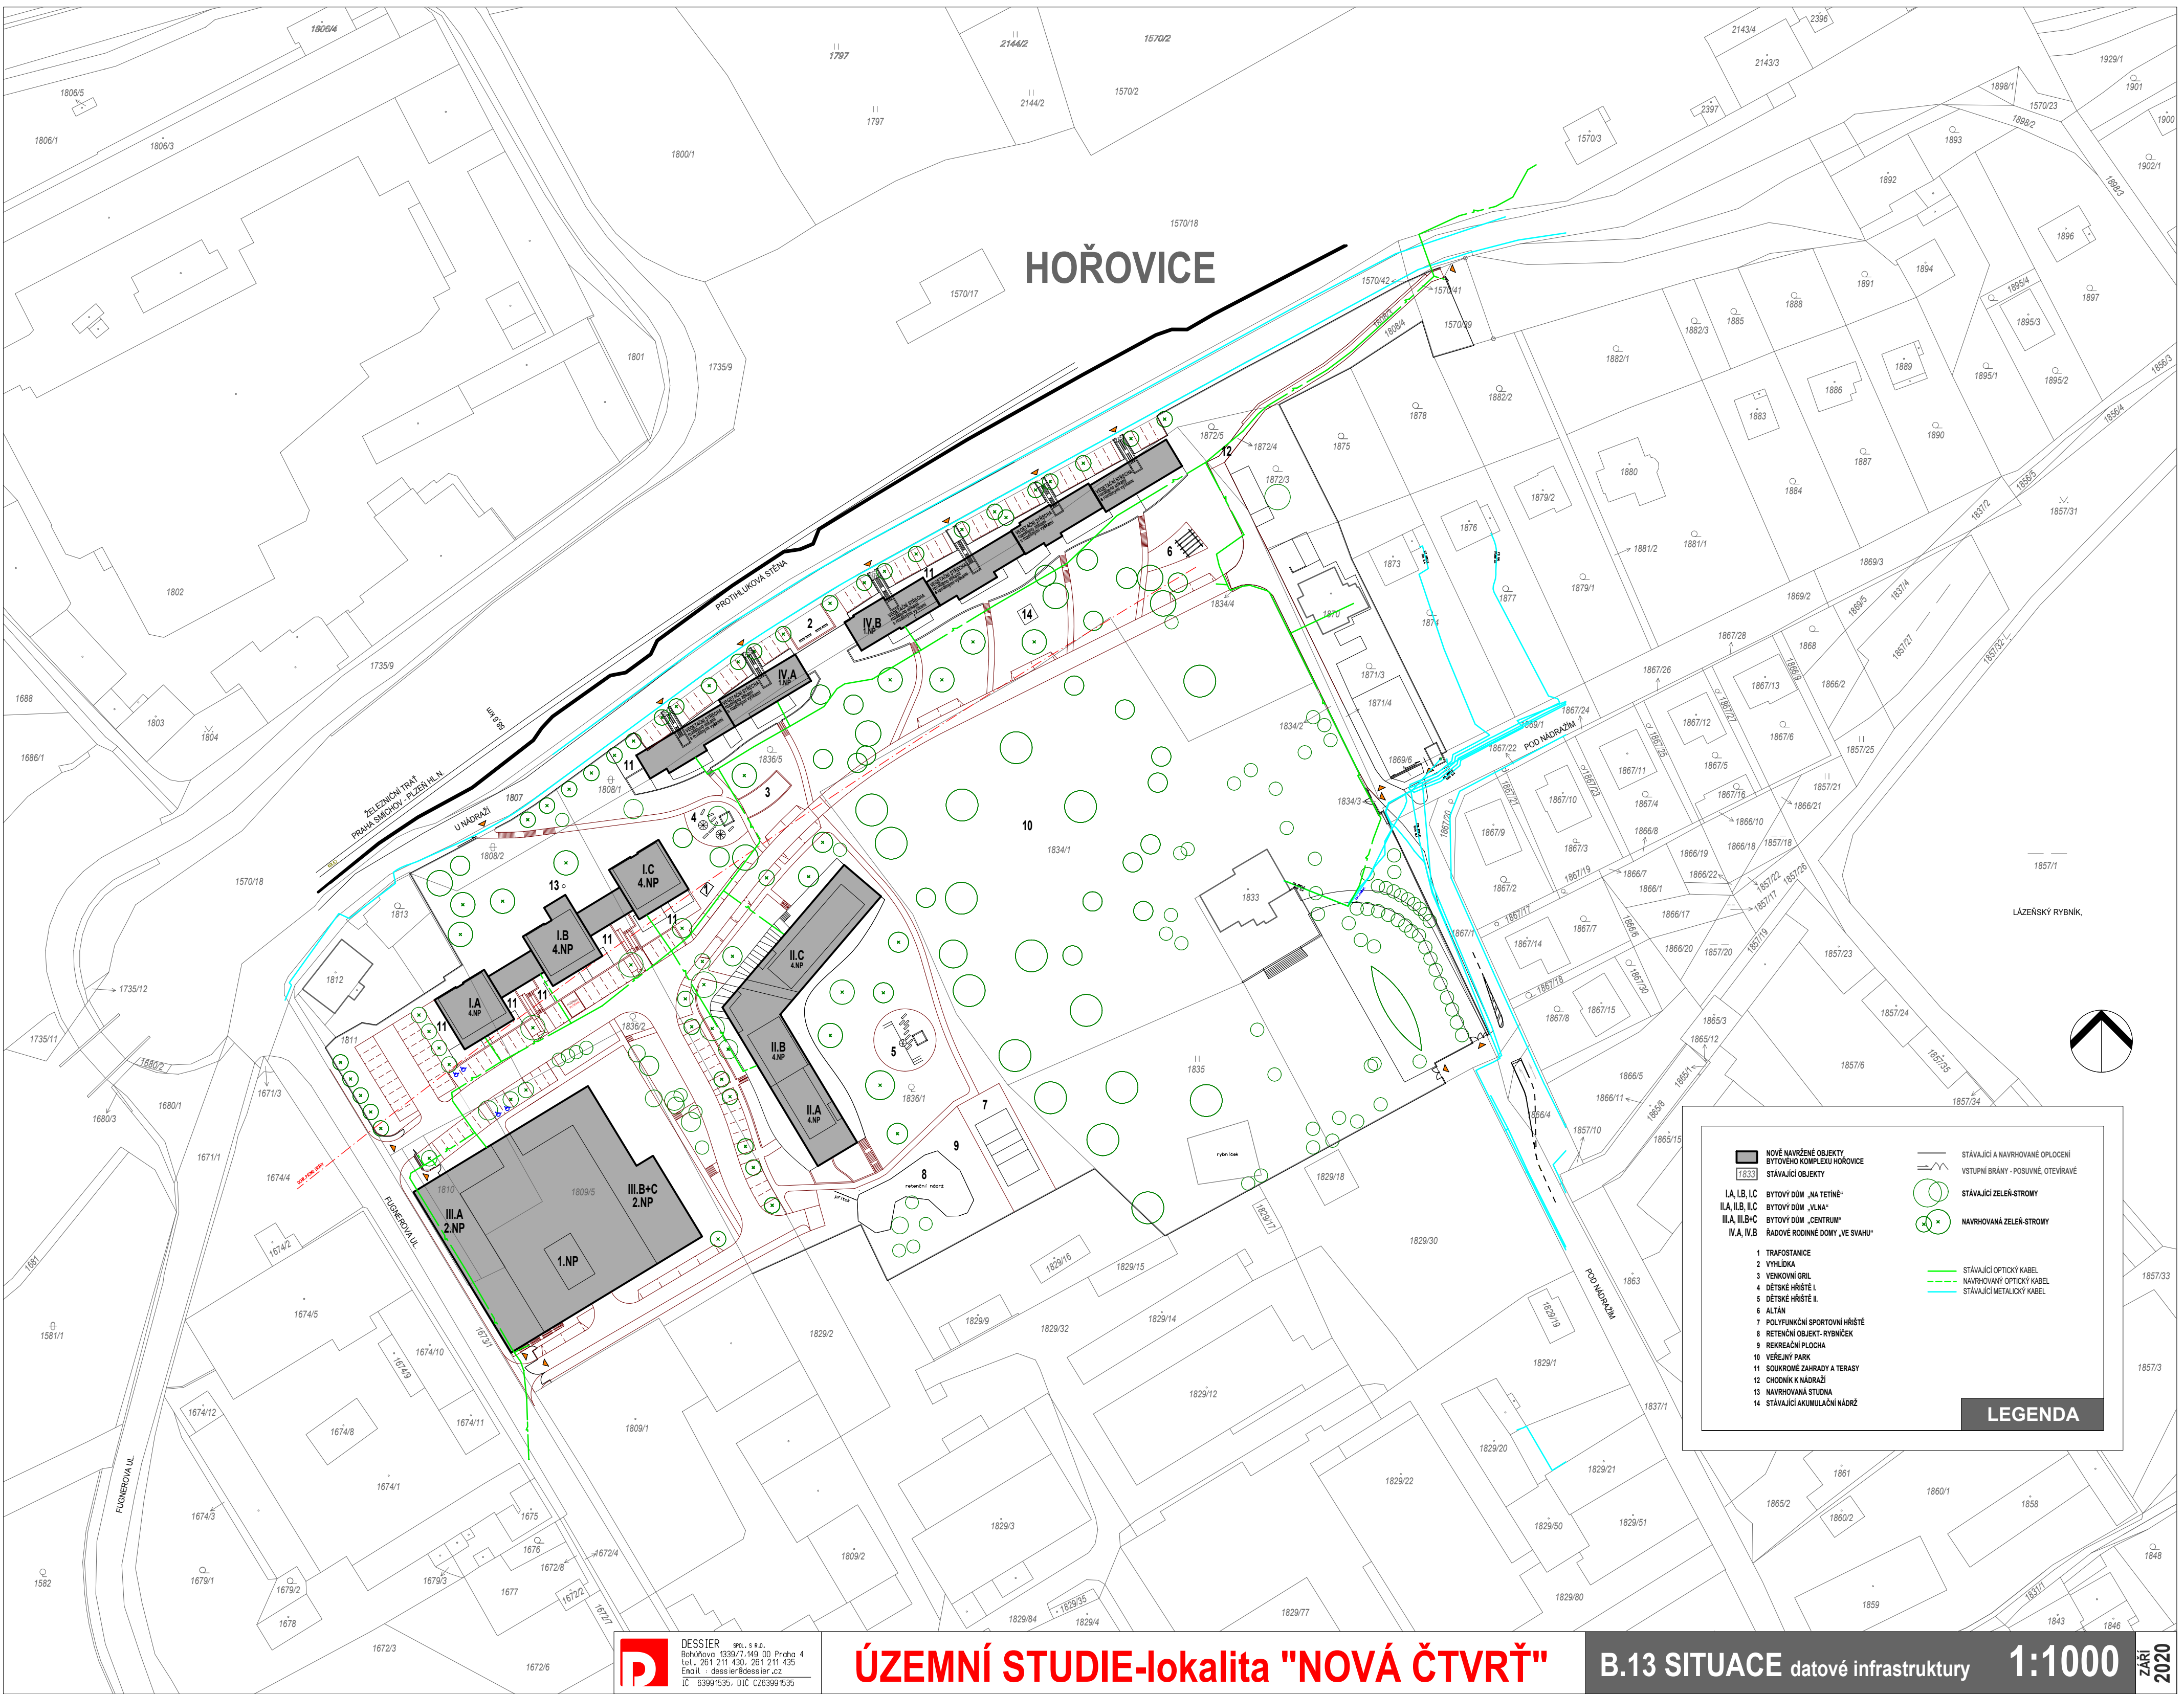

	NOVÉ NAVRŽENÉ OBJEKTY		STÁVAJÍCÍ A NAVRHOVANÉ OPLCENÍ
	BYTOVÉ KOMPLEXY HOŘOVICE		VSTUPNÍ BRÁNY - POSUVNÉ, OTEVÍRACÍ
	STÁVAJÍCÍ OBJEKTY		STÁVAJÍCÍ ZELENÉ STROMY
I.A, I.B, I.C	BYTOVÝ DŮM „NA TETINĚ“		NAVRHOVANÁ ZELENÉ STROMY
II.A, II.B, II.C	BYTOVÝ DŮM „VLNA“		STÁVAJÍCÍ OPTICKÝ KABEL
III.A, III.B, III.C	BYTOVÝ DŮM „CENTRUM“		NAVRHOVANÝ OPTICKÝ KABEL
IV.A, IV.B	ŘADOVÉ RODINNÉ DOMY „VE SVAHU“		STÁVAJÍCÍ METALICKÝ KABEL
1	TRAFOSTANICE		
2	VYHLÍDKA		
3	VENKOVNÍ GRIL		
4	DĚTSKÉ HRŠTĚ I.		
5	DĚTSKÉ HRŠTĚ II.		
6	ALTÁN		
7	POLYFUNKČNÍ SPORTOVNÍ HRŠTĚ		
8	REKREČNÍ OBJEKT - RYBNÍČEK		
9	REKREČNÍ PLOCHA		
10	VEŘEJNÝ PARK		
11	SOUKROMÉ ZAHRADY A TERASY		
12	CHODNÍK K NÁDRAŽÍ		
13	NAVRHOVANÁ STUJNA		
14	STÁVAJÍCÍ AKUMULAČNÍ NÁDŘ		

LEGENDA

DESSIER s.p.a. s.r.o.
 Bohušova 1539/7, 159 00 Praha 4
 tel.: 201 211 430 - 201 211 430
 Email: dessier@dessier.cz
 IČ: 6399 935, DIČ: CZ6399 935

ÚZEMNÍ STUDIE-lokalita "NOVÁ ČTVRŤ"

B.13 SITUACE datové infrastruktury **1:1000** ZÁŘÍ 2020