


ZMĚNA Č. 1 ÚZEMNÍHO PLÁNU BĚŠTÍN

KOORDINAČNÍ VÝKRES

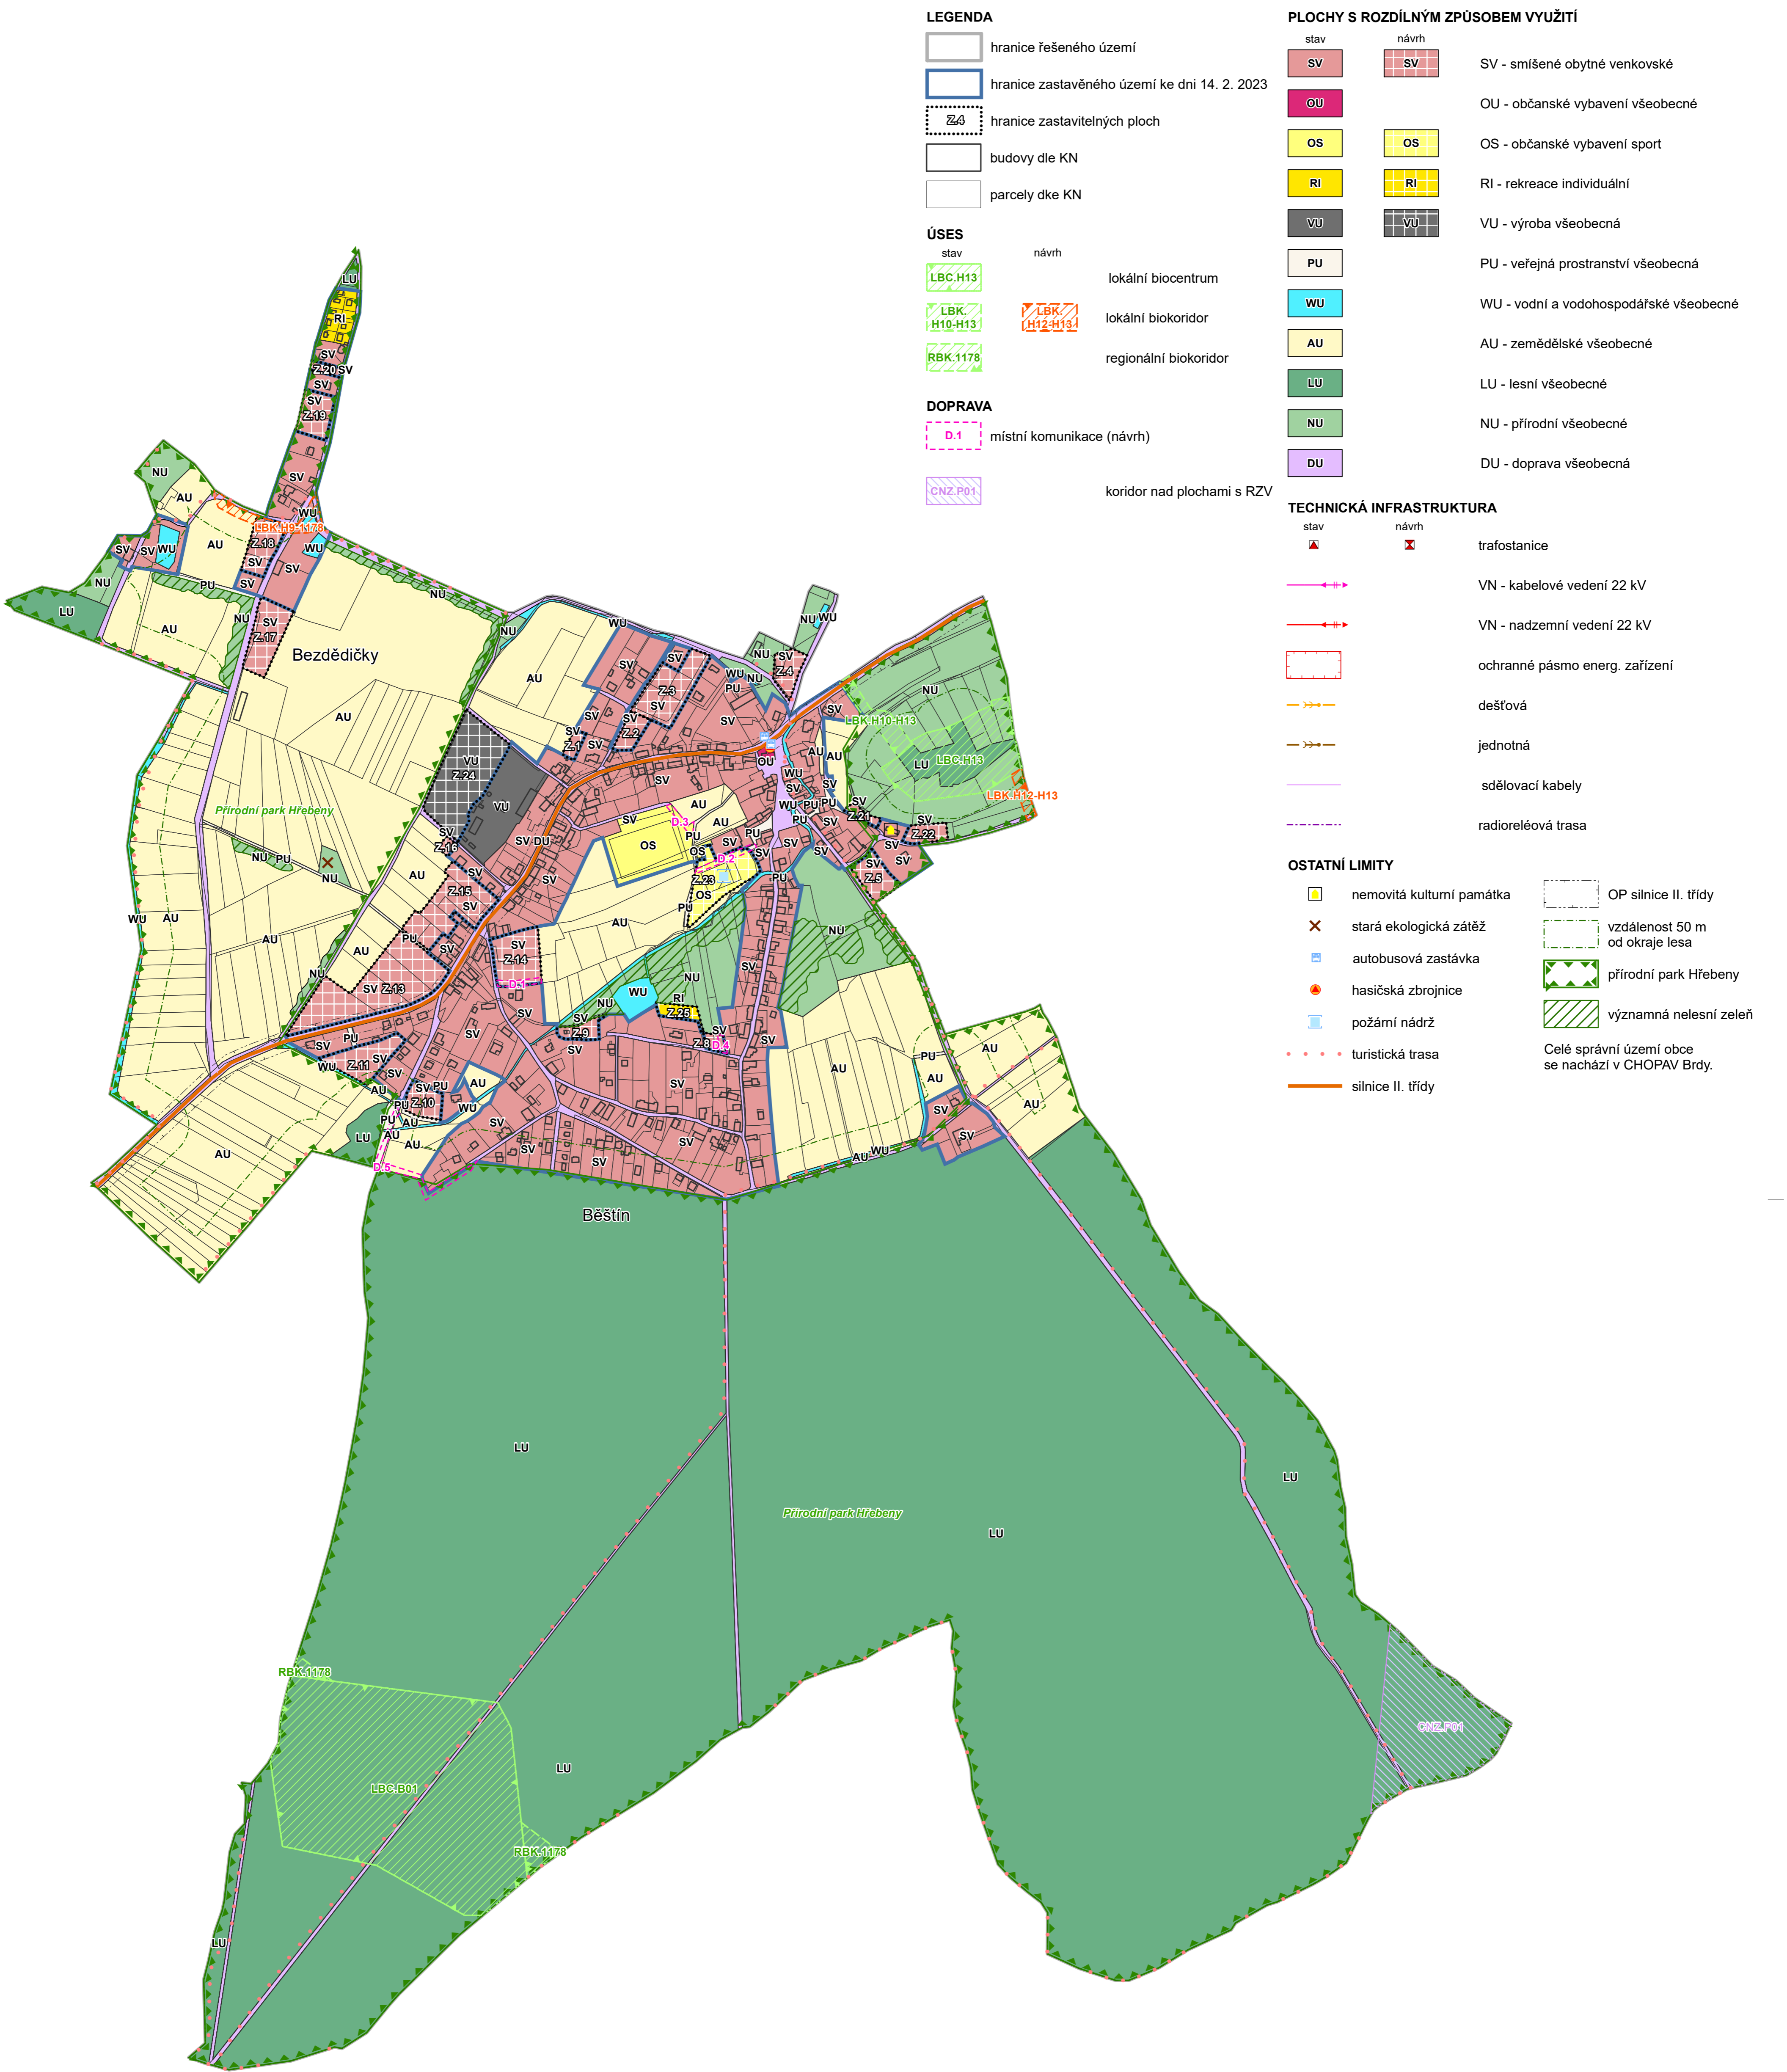

LEGENDA

- hranice řešeného území
- hranice zastavěného území ke dni 14. 2. 2023
- hranice zastavitelných ploch
- budovy dle KN
- parcely dle KN

ÚSES

- stav návrh lokální biocentrum
- stav návrh lokální biokoridor
- stav návrh regionální biokoridor

DOPRAVA

- místní komunikace (návrh)
- koridor nad plochami s RZV

PLOCHY S ROZDÍLNÝM ZPŮSOBEM VYUŽITÍ

- | | | |
|------|-------|----------------------------------------|
| stav | návrh | |
| SV | SV | SV - smíšené obytné venkovské |
| OU | OU | OU - občanské vybavení všeobecné |
| OS | OS | OS - občanské vybavení sport |
| RI | RI | RI - rekreace individuální |
| VU | VU | VU - výroba všeobecná |
| PU | PU | PU - veřejná prostranství všeobecná |
| WU | WU | WU - vodní a vodohospodářské všeobecné |
| AU | AU | AU - zemědělské všeobecné |
| LU | LU | LU - lesní všeobecné |
| NU | NU | NU - přírodní všeobecné |
| DU | DU | DU - doprava všeobecná |

TECHNICKÁ INFRASTRUKTURA

- | | | |
|--------------------------------|--------------------------------|--|
| stav | návrh | |
| trafostanice | trafostanice | |
| VN - kabelové vedení 22 kV | VN - nadzemní vedení 22 kV | |
| ochranné pásmo energ. zařízení | ochranné pásmo energ. zařízení | |
| dešťová | dešťová | |
| jednotná | jednotná | |
| sdělovací kabely | sdělovací kabely | |
| radioreléová trasa | radioreléová trasa | |

OSTATNÍ LIMITY

- | | |
|---------------------------|---------------------------------------------------|
| nemovitá kulturní památka | OP silnice II. třídy |
| stará ekologická zátěž | vzdálenost 50 m od okraje lesa |
| autobusová zastávka | přírodní park Hřebený |
| hasičská zbrojnice | významná nelesní zeň |
| požární nádrž | Celé správní území obce se nachází v CHOPAV Brdy. |
| turistická trasa | |
| silnice II. třídy | |

OZNAČENÍ SPRÁVNÍHO ORGÁNU, KTERÝ POSLEDNÍ ZMĚNU VYDAL
Zastupitelstvo obce Běštín


DATUM NABYTÍ ÚČINNOSTI ZMĚNY
.....

OPRÁVNĚNÁ ÚŘEDNÍ OSOBA POŘIZOVATELE (razítko, podpis)

ZPRACOVATEL
ARCHUM architekti s.r.o.
Oldřichova 187/55
128 00 Praha 2
IČ: 01894871

PORÍZOVATEL
MĚSTSKÝ ÚŘAD HOŘOVICE
Odbor výstavby a životního prostředí
Palackého náměstí 2
26801 Hořovice

OBJEDNATEL
OBEC BĚŠTÍN
Obec Běštín,
Běštín č.p. 28,
Hostornice pod Brdy
267 24

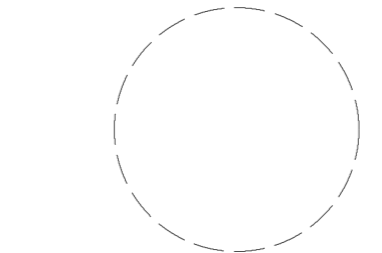

ZODPOVĚDNÝ PROJEKTANT
Ing. arch. Michal Petr
ČKA 4516

OPRÁVNĚNÁ ÚŘEDNÍ OSOBA POŘIZOVATELE
Ing. Jitka Valečková

URČENÝ ZASTUPITEL
Jaroslava Houdková
starostka obce

ZMĚNA Č. 1 ÚZEMNÍHO PLÁNU BĚŠTÍN
KOORDINAČNÍ VÝKRES
NÁVRH PRO VEŘEJNÉ PROJEDNÁNÍ dle § 55b SZ

Ing. Jitka Valečková
samostatný odborný referent
Městského úřadu
Hořovice